

- 1

Starter profile to bottom edge of facade,
Starter Profil am Fußbodenanschluss,
Profil initial pour pied de façade,

L = 1.8 m, al. profile, black anodized (cut edge uncoated) 10 pcs / pkg
L = 1,8 m, Al. Profil, schwarz eloxiert (Schnittkante blank) 10 Stk. / Pkg.
L = 1.8 m, profil alu, anodisé noir (tranche de découpe non traitée) 10 unités / paquet
- Option:

Starter profile to bottom edge of facade,
Starter Profil am Fußbodenanschluss,
Profil initial pour pied de façade,

L = 1.8 m, al. profile, mill finish, 10 pcs / pkg
L = 1,8 m, Al. Profil, ohne Oberfläche, 10 Stk. / Pkg.
L = 1.8 m, profile aluminium, sans traitement de surface, 10 unités / paquet
- 2

Top clip to top edge of facade,
Abschluss-Clip am oberen Abschluss,
Clip terminal pour partie haute de façade,

L = 110 mm, al. profile, black anodized (cut edge uncoated) 25 pcs / pkg
L = 110 mm, Al. Profil, schwarz eloxiert (Schnittkante blank) 25 Stk. / Pkg.
L = 110 mm, profil alu, anodisé noir (tranche de découpe non traitée) 25 unités / paquet
- 3

Standard back clip,
Befestigungs-Clip,
Clip de fixation standard,

L = 110 mm, al. profile, black anodized (cut edge uncoated) 100 pcs / pkg
L = 110 mm, Al. Profil, schwarz eloxiert (Schnittkante blank) 100 Stk. / Pkg.
L = 110 mm, profil alu, anodisé noir (tranche de découpe non traitée) 100 unités / paquet
- 4

Self-drilling screw for clip,
Selbstbohrschraube für den Clip,
Vis auto-perceuse pour clip,

SS grade 304, head black, for steel / alu, incl. bit, 100 pcs / pkg
Edelstahl A2, Kopf schwarz, für Stahl / Alu, inkl. Bit, 100 Stk. / Pkg.
inox 304 ou A2, tête laquée noir, pour acier / alu, incl. Bit, 100 unités / paquet
- Option:

Self-drilling screw for clip,
Selbstbohrschraube für den Clip,
Vis auto-perceuse pour clip,

SS grade 304, head uncoated, for steel / alu incl. bit, 100 pcs / pkg
Edelstahl A2, Kopf unbeschichtet, für Stahl / Alu, inkl. Bit, 100 Stk. / Pkg.
inox 304 ou A2, tête non traitée, pour acier / alu, incl. bit, 100 unités / paquet
- Self-drilling screw for clip,
Selbstbohrschraube für den Clip,
Vis auto-perceuse pour clip,

SS grade 304, head black, for timber, incl. bit, 50 pcs / pkg
Edelstahl A2, Kopf schwarz, für Holz, inkl. Bit, 50 Stk. / Pkg.
inox 304 ou A2, tête laquée noir, pour bois, incl. bit, 50 unités / paquet
- Self-drilling screw for clip,
Selbstbohrschraube für den Clip,
Vis auto-perceuse pour clip,

SS grade 304, uncoated head, for timber, incl. bit, 50 pcs / pkg
Edelstahl A2, Kopf unbeschichtet, für Holz, inkl. Bit, 50 Stk. / Pkg.
inox 304 ou A2, tête non traitée, pour bois, incl. Bit, 50 unités / paquet
- 5

Corner connector sheet,
Eckblech für überlappende Ecke,
Gousset d'angle,

black coated, 25 pcs / pkg
schwarz beschichted, 25 Stk. / Pkg.
laqué noir, 25 unités / paquet
- 6

RPA Rieder Power Anchor incl. rubber washer,
RPA Rieder Power Anchor inkl. Gummitrennscheibe,
RPA Rieder Power Anchor avec rondelle caoutchouc,

100 pcs / pkg
100 Stk. / Pkg.
100 unités / paquet
- 7

öko skin planks in different colours and surfaces,
öko skin Latten in verschiedenen Farben und Oberflächen,
Lattes öko skin en couleurs et finitions différentes,

refer to colour charts.
lt. Kollektion
selon nuancier.
- 8

Z-profile 50 mm wide,
Z-profil 50 mm breit,
Profilé Z largeur 50 mm ,

L = 3.0 m, al. profile, black anodized (cut edge uncoated), 1 pcs / pkg
L = 3,0 m, Al. Profil, schwarz eloxiert (Schnittkante blank), 1 Stk. / Pkg.
L = 3.0 m, profile alu, anodisé noir (tranche de découpe non traitée), vendu à l'unité
- 9

Hat profile 100 mm wide,
Hutprofil 100 mm breit,
Profile omega largeur 100 mm,

L = 3.0 m, al. profile, black anodized (cut edge uncoated), 1 pcs / pkg
L = 3,0m, Al. Profil, schwarz eloxiert (Schnittkante blank), 1 Stk. / Pkg.
L = 3.0 m, profile alu, anodisé noir (tranche de découpe non traitée), vendu à l'unité
- 10

Connector for Hut and Z-profile,
Verbinder für Hutprofil bzw. Z-Profil,
Connecteur pour profilé omega et Z,

auminium mill finish, 1 pcs / pkg
Aluminium blank, 1 Stk. / Pkg.
sans traitement de surface, vendu à l'unité
- 16

Primary structure
Untergrund / Rohbau
Structure primaire
- 17

Anchor, according to structural calc.
Dübel, lt. Statik
Cheville, selon calcul statique
- 18

Bracket incl. thermal separation
Wandkonsole inkl. Isolator
Patte équerre et rupteur de pont thermique
- 19

Insulation, thickness according to. requirement
Wärmedämmung, Dicke gem. Anforderung
Isolant, épaisseur selon besoin
- 20


Profile
Tragprofil
Profilé
- 21

Breather membrane
Windsperre
Pare-pluie
- 22

Ventilation gap, (40mm nominal)
Hinterlüftung, (40mm standard)
Lame d'air (40mm indicatif)
- 23

Fire stop, cavity closer
Brandsperr
Barrière au feu
- 24

Self-drilling screw, according to. structural calc.
Selbstbohrschraube, lt. Statik
Vis auto-percante, selon calcul statique

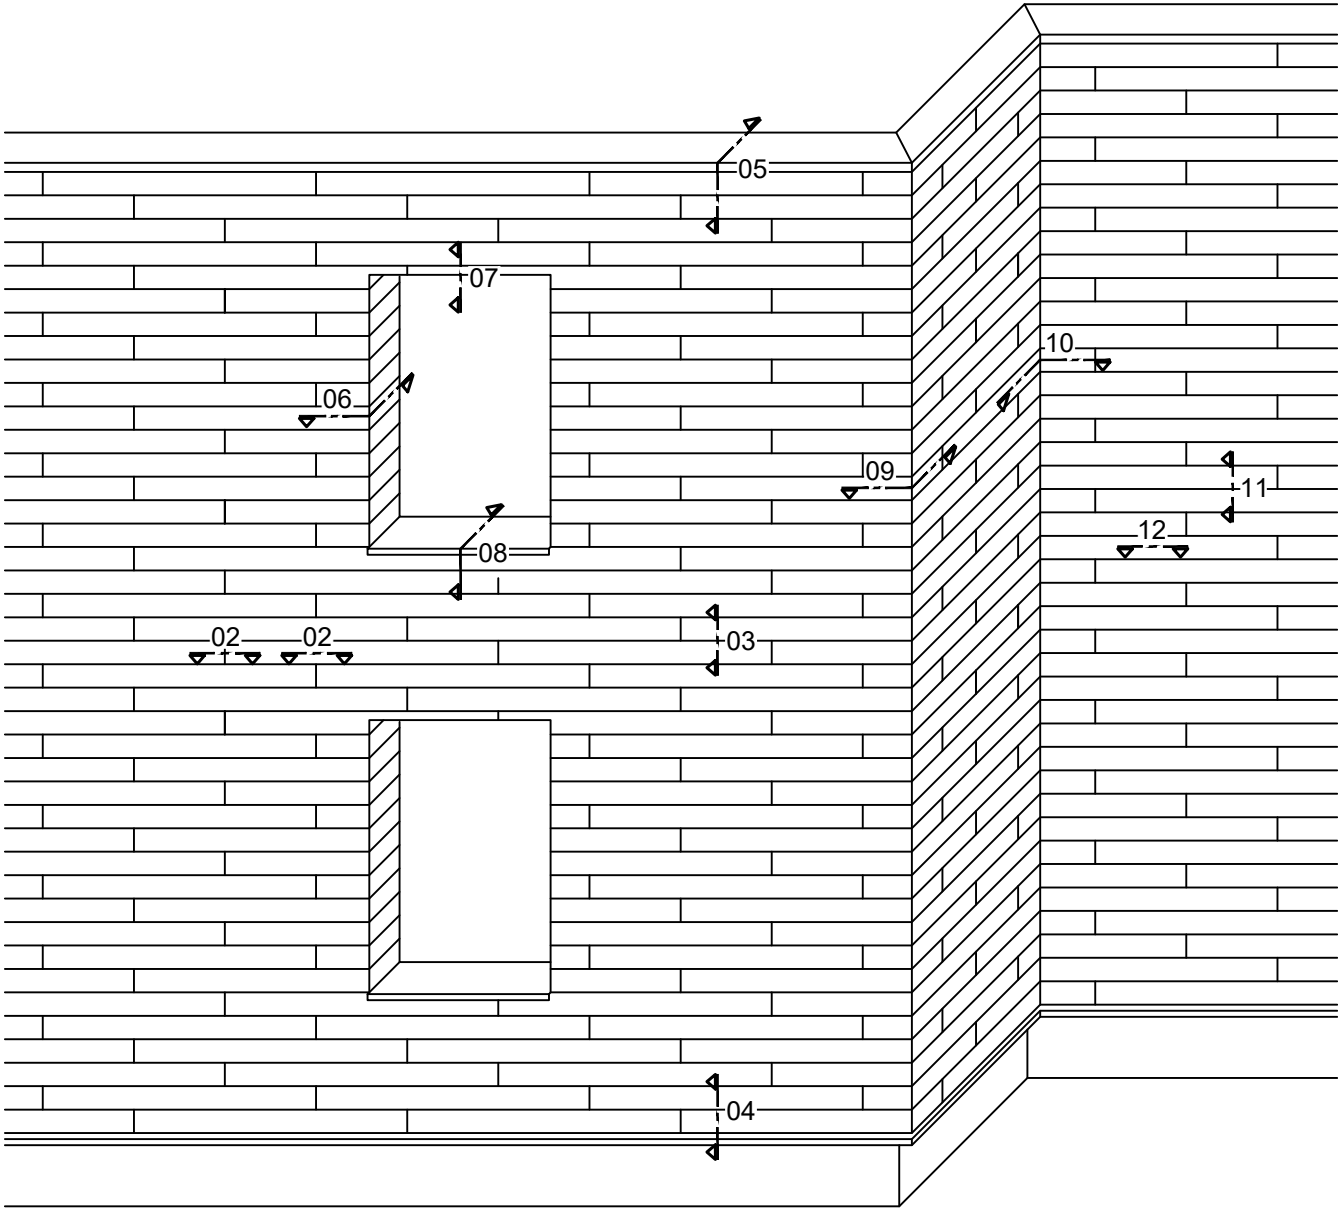

NOTE: These details have been worked out on the basis of standard market available fixing system in aluminium, it can be replaced by alternative systems (blue elements). Instead of the standardized aluminium substructure, also timber or steel substructure can be used to fulfill the projekt requirements.

HINWEIS: Die Details wurden auf Basis einer handelsüblichen Aluminiumunterkonstruktion ausgearbeitet, welche durch gleichwertige Produkte ersetzt werden können (blau eingefärbte Teile). Anstatt der standardisierten Aluminiumunterkonstruktion kann auch eine Holz- oder Stahlunterkonstruktion verwendet werden, wenn diese den Projektanspruch erfüllt.

REMARQUE: Ces détails ont été élaborés sur la base d'un système de fixation standard en aluminium disponible sur le marché, il peut être remplacé par des systèmes alternatifs (éléments en bleu). Au lieu de la sous-structure en aluminium normalisée, une sous-structure en bois ou en acier peut également être utilisée pour répondre aux exigences du projet

- Primary structure
Rohbau
Structure portante
- Substructure, not part of öko skin hidden.fix
Unterkonstruktion, nicht im Lieferumfang der öko skin hidden.fix
Structure sous-jacente, ne faisant pas partie de öko skin hidden.fix

hidden.fix.01

Drawing No.
Plannummer

NTS

Scale
Maßstab

01

Revision No.
Revision Nr.

1/12

Page No.
Seitenzahl

öko skin hidden.fix "horizontal"

Project
Projekt

Facade details overview

Drawing Content
Planinhalt

Fassadendetail Übersicht

BFV

Created
Erstellt

Lesjak



Approved
Freigegeben

04.06.2019

Date
Datum



RIEDER

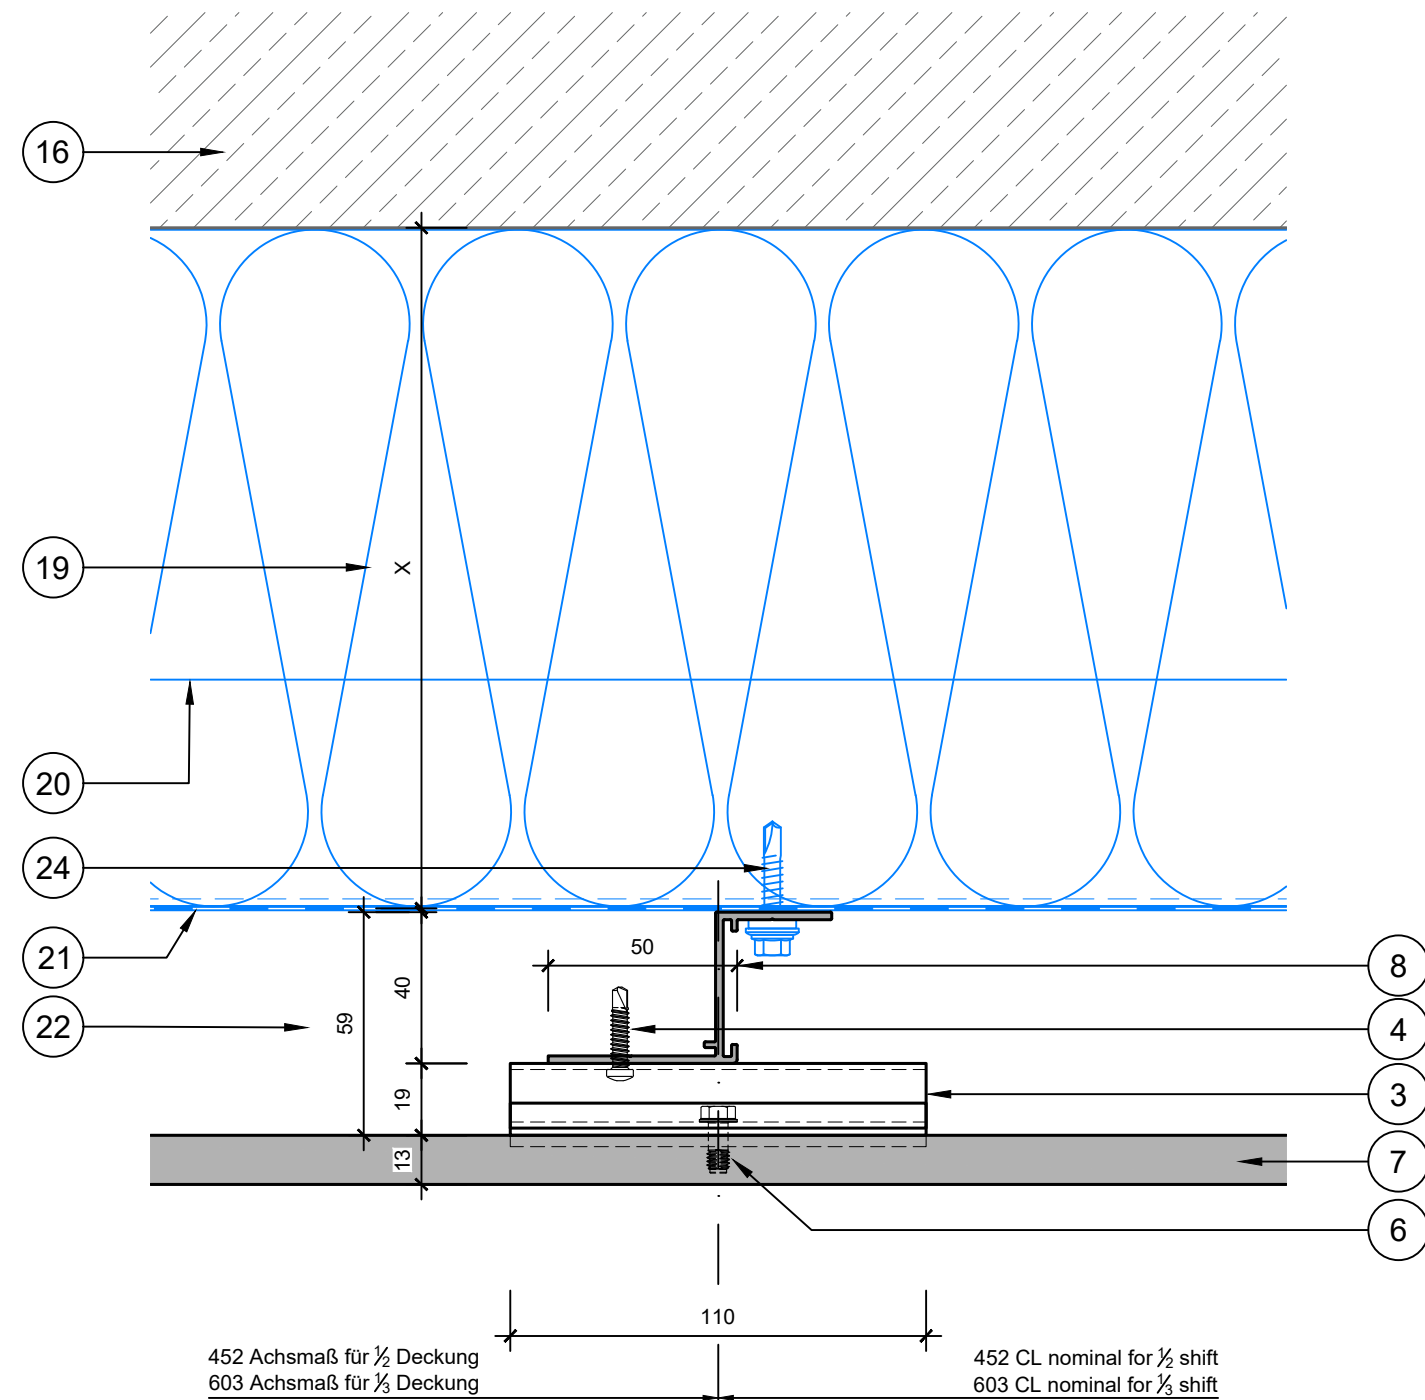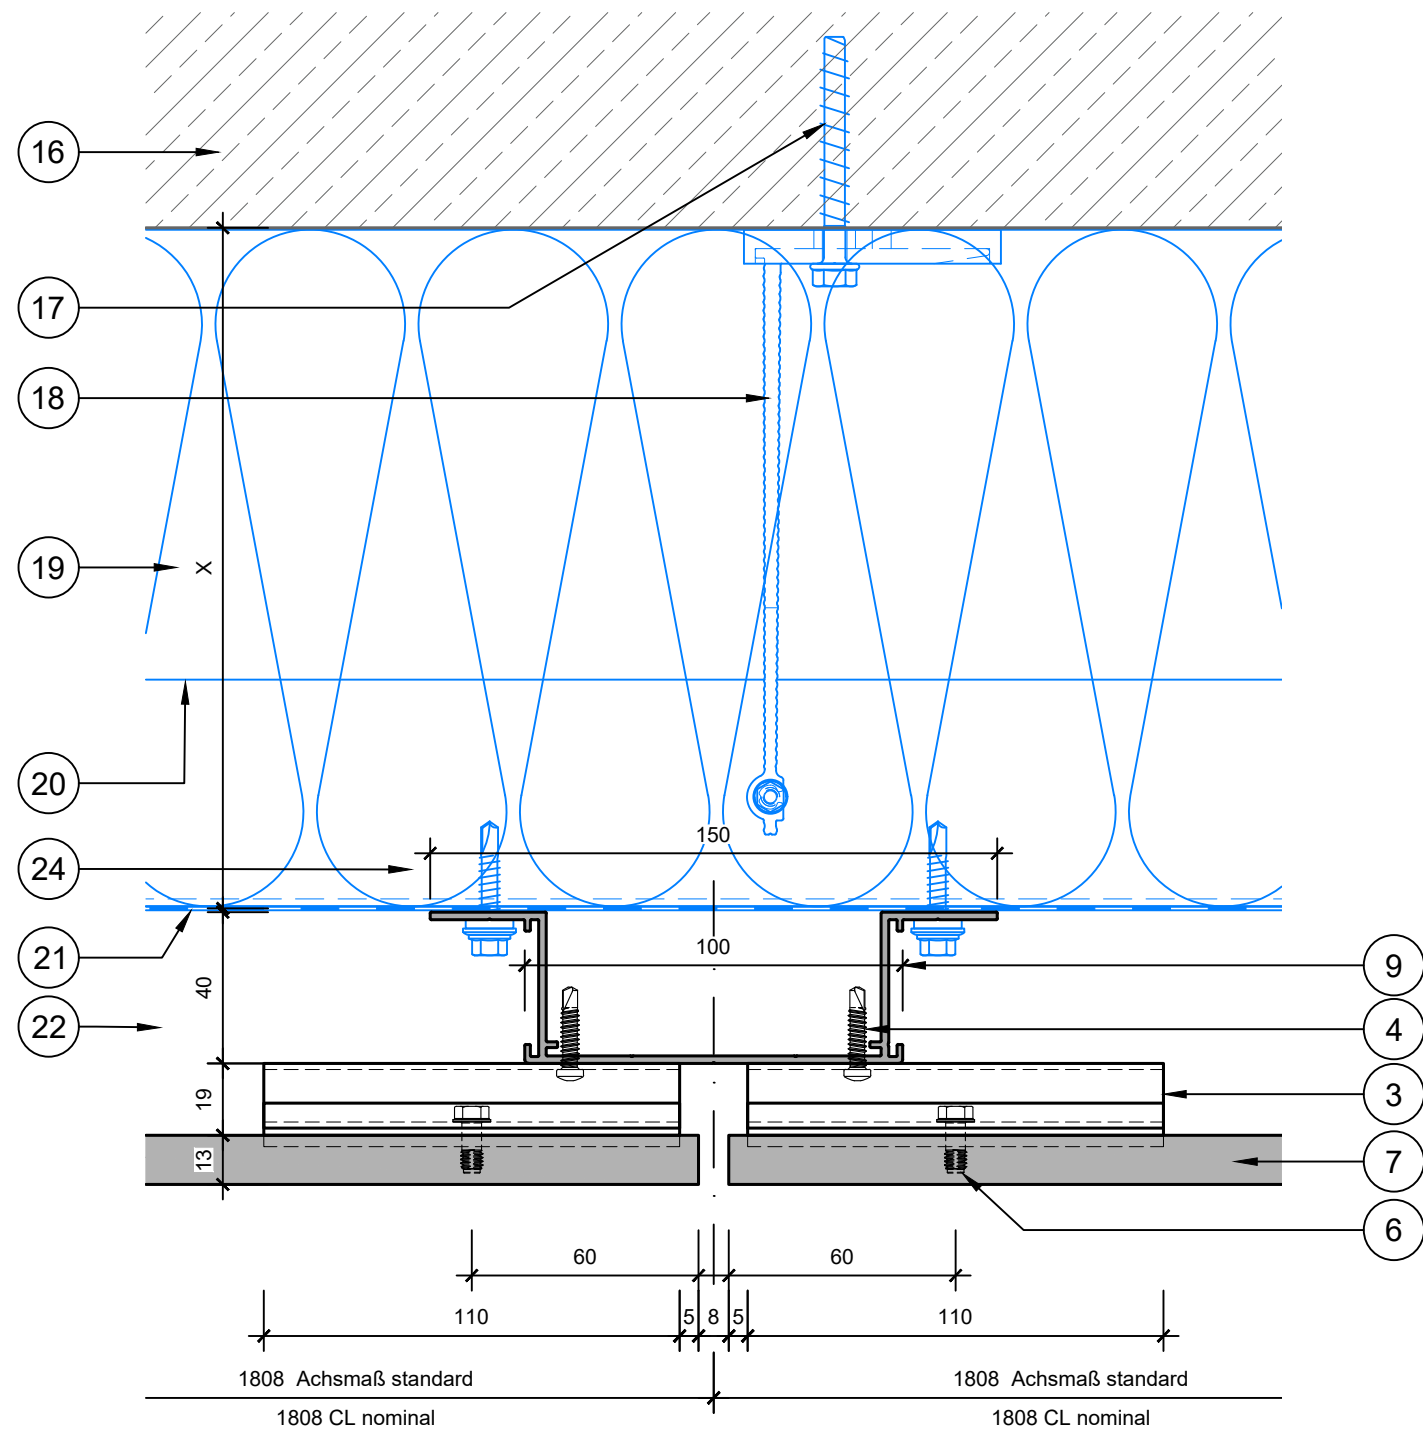

NOTE: These details have been worked out on the basis of standard market available fixing system in aluminium, it can be replaced by alternative systems (blue elements). Instead of the standardized aluminium substructure, also timber or steel substructure can be used to fulfill the project requirements.

HINWEIS: Die Details wurden auf Basis einer handelsüblichen Aluminiumunterkonstruktion ausgearbeitet, welche durch gleichwertige Produkte ersetzt werden können (blau eingefärbte Teile). Anstatt der standardisierten Aluminiumunterkonstruktion kann auch eine Holz- oder Stahlunterkonstruktion verwendet werden, wenn diese den Projektanspruch erfüllt.


REMARQUE: Ces détails ont été élaborés sur la base d'un système de fixation standard en aluminium disponible sur le marché, il peut être remplacé par des systèmes alternatifs (éléments en bleu). Au lieu de la sous-structure en aluminium normalisée, une sous-structure en bois ou en acier peut également être utilisée pour répondre aux exigences du projet

- Primary structure
Rohbau
Structure portante
- Substructure, not part of öko skin hidden.fix
Unterkonstruktion, nicht im Lieferumfang der öko skin hidden.fix
Structure sous-jacente, ne faisant pas partie de öko skin hidden.fix

hidden.fix.02	Drawing No. Plannummer	öko skin hidden.fix "horizontal"		Project Projekt
1:2	Scale Maßstab	typical detail hor. Standard Detail hor.		Drawing Content Planinhalt
01	Revision No. Revision Nr.			
2/12	Page No. Seitenzahl	BFV	Created Erstellt : Lesjak	Approved Freigegeben : 04.06.2019
				Date Datum



RIEDER

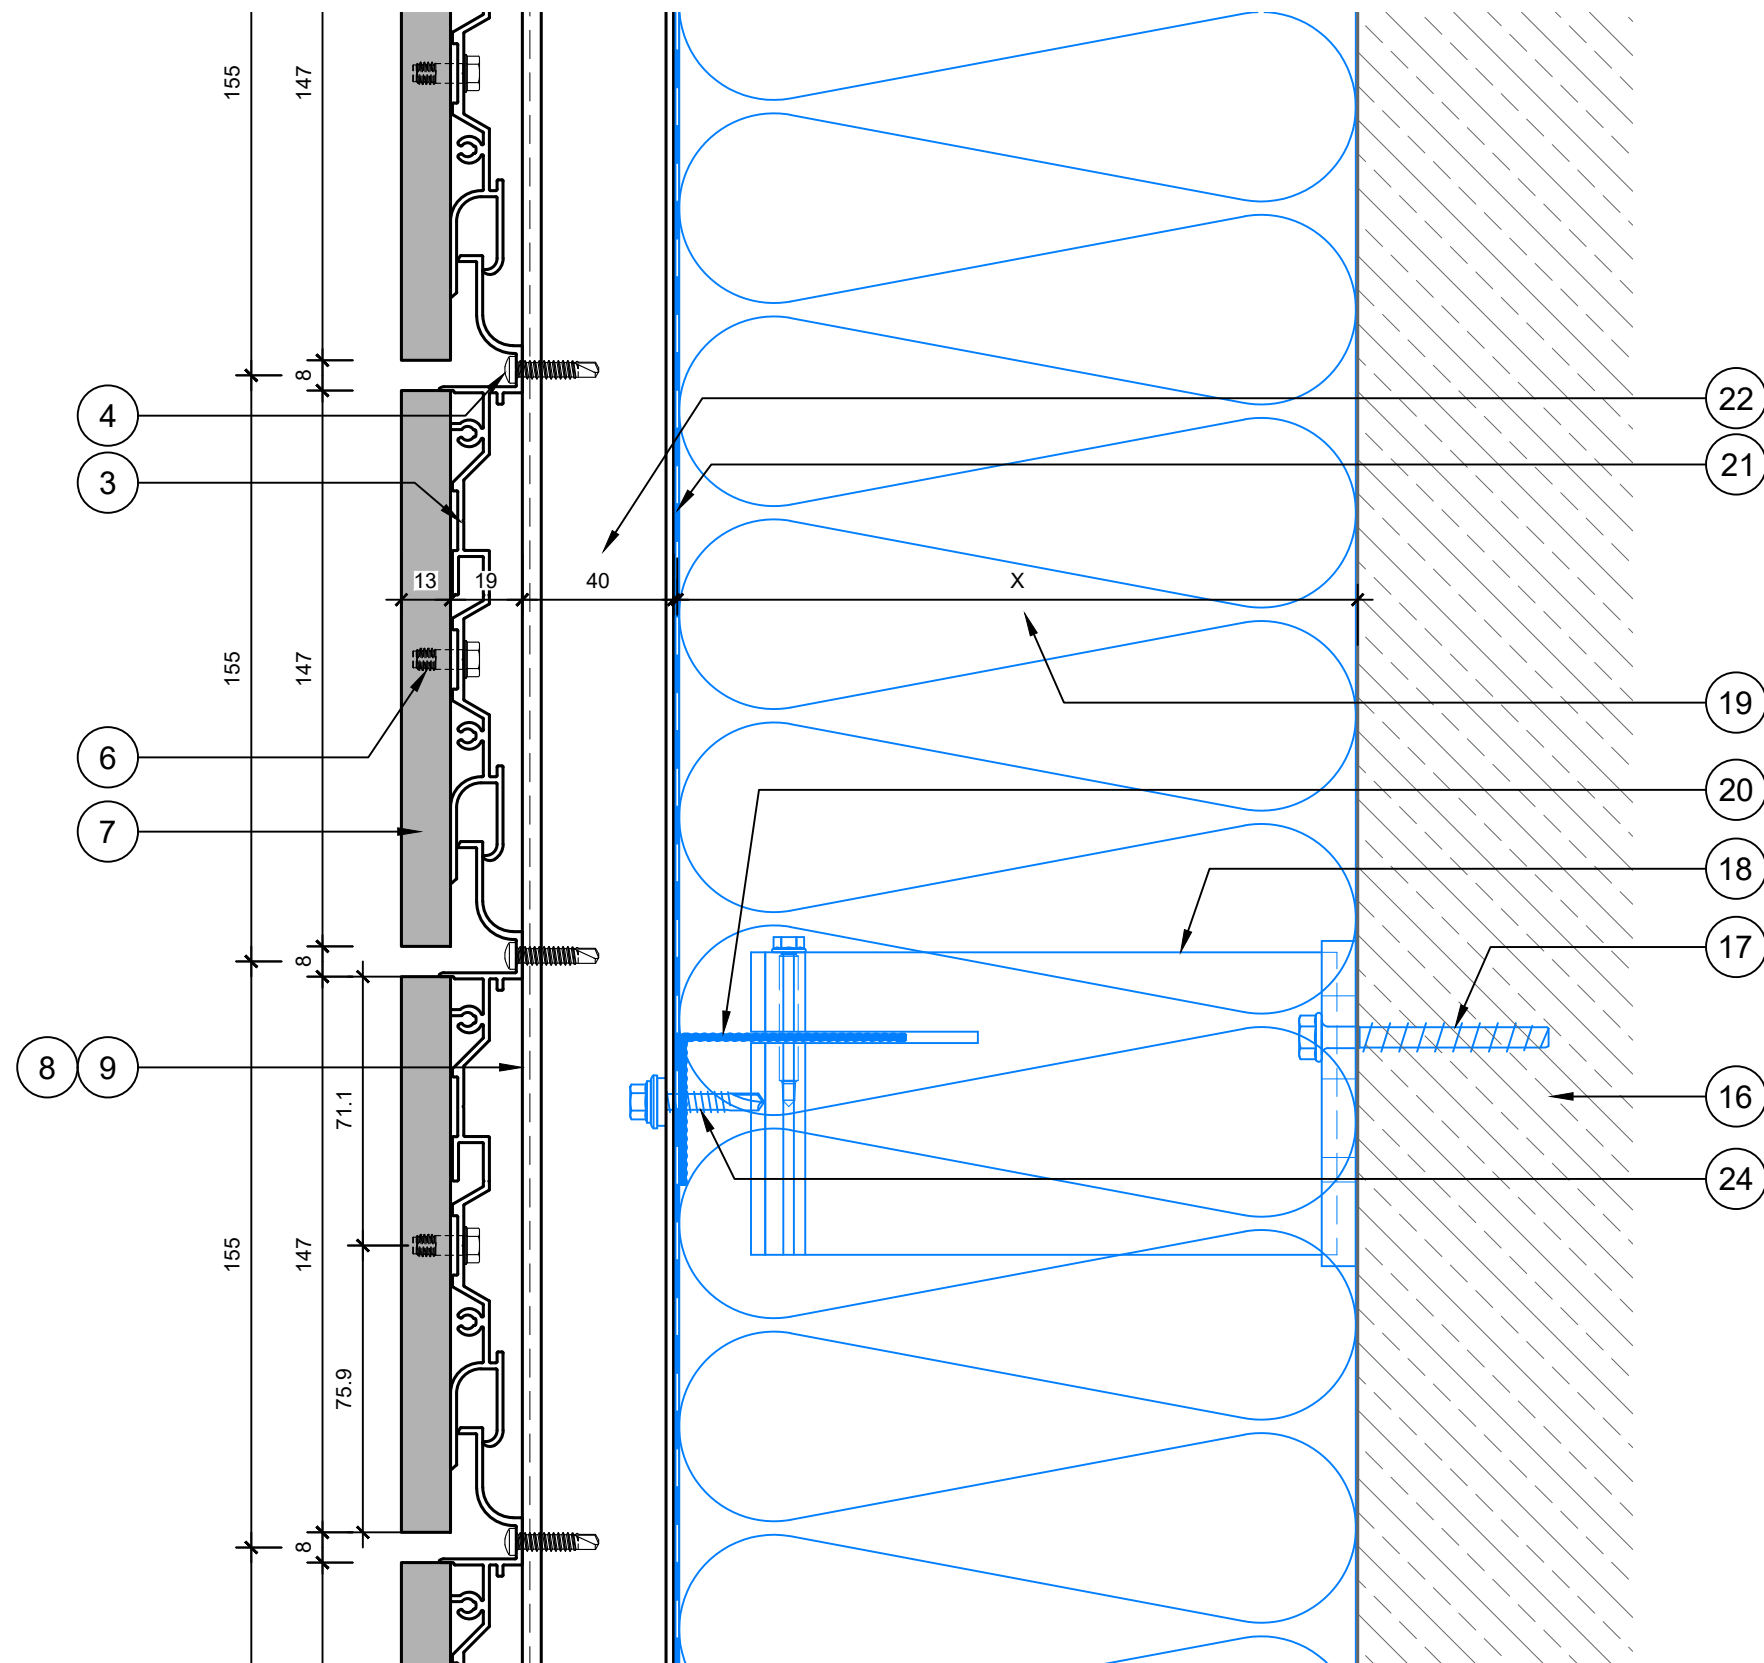

NOTE: These details have been worked out on the basis of standard market available fixing system in aluminium, it can be replaced by alternative systems (blue elements). Instead of the standardized aluminium substructure, also timber or steel substructure can be used to fulfill the project requirements.

HINWEIS: Die Details wurden auf Basis einer handelsüblichen Aluminiumunterkonstruktion ausgearbeitet, welche durch gleichwertige Produkte ersetzt werden können (blau eingefärbte Teile). Anstatt der standardisierten Aluminiumunterkonstruktion kann auch eine Holz- oder Stahlunterkonstruktion verwendet werden, wenn diese den Projektanspruch erfüllt.


REMARQUE: Ces détails ont été élaborés sur la base d'un système de fixation standard en aluminium disponible sur le marché, il peut être remplacé par des systèmes alternatifs (éléments en bleu). Au lieu de la sous-structure en aluminium normalisée, une sous-structure en bois ou en acier peut également être utilisée pour répondre aux exigences du projet

- Primary structure
Rohbau
Structure portante
- Substructure, not part of öko skin hidden.fix
Unterkonstruktion, nicht im Lieferumfang der öko skin hidden.fix
Structure sous-jacente, ne faisant pas partie de öko skin hidden.fix

hidden.fix.03	Drawing No. Plannummer	öko skin hidden.fix "horizontal"	Project Projekt
1:2	Scale Maßstab	typical detail ver.	Drawing Content Planinhalt
01	Revision No. Revision Nr.	Standard Detail ver.	
3/12	Page No. Seitenzahl	Created Erstellt Lesjak	Approved Freigegeben 04.06.2019
		BFV	Date Datum



RIEDER

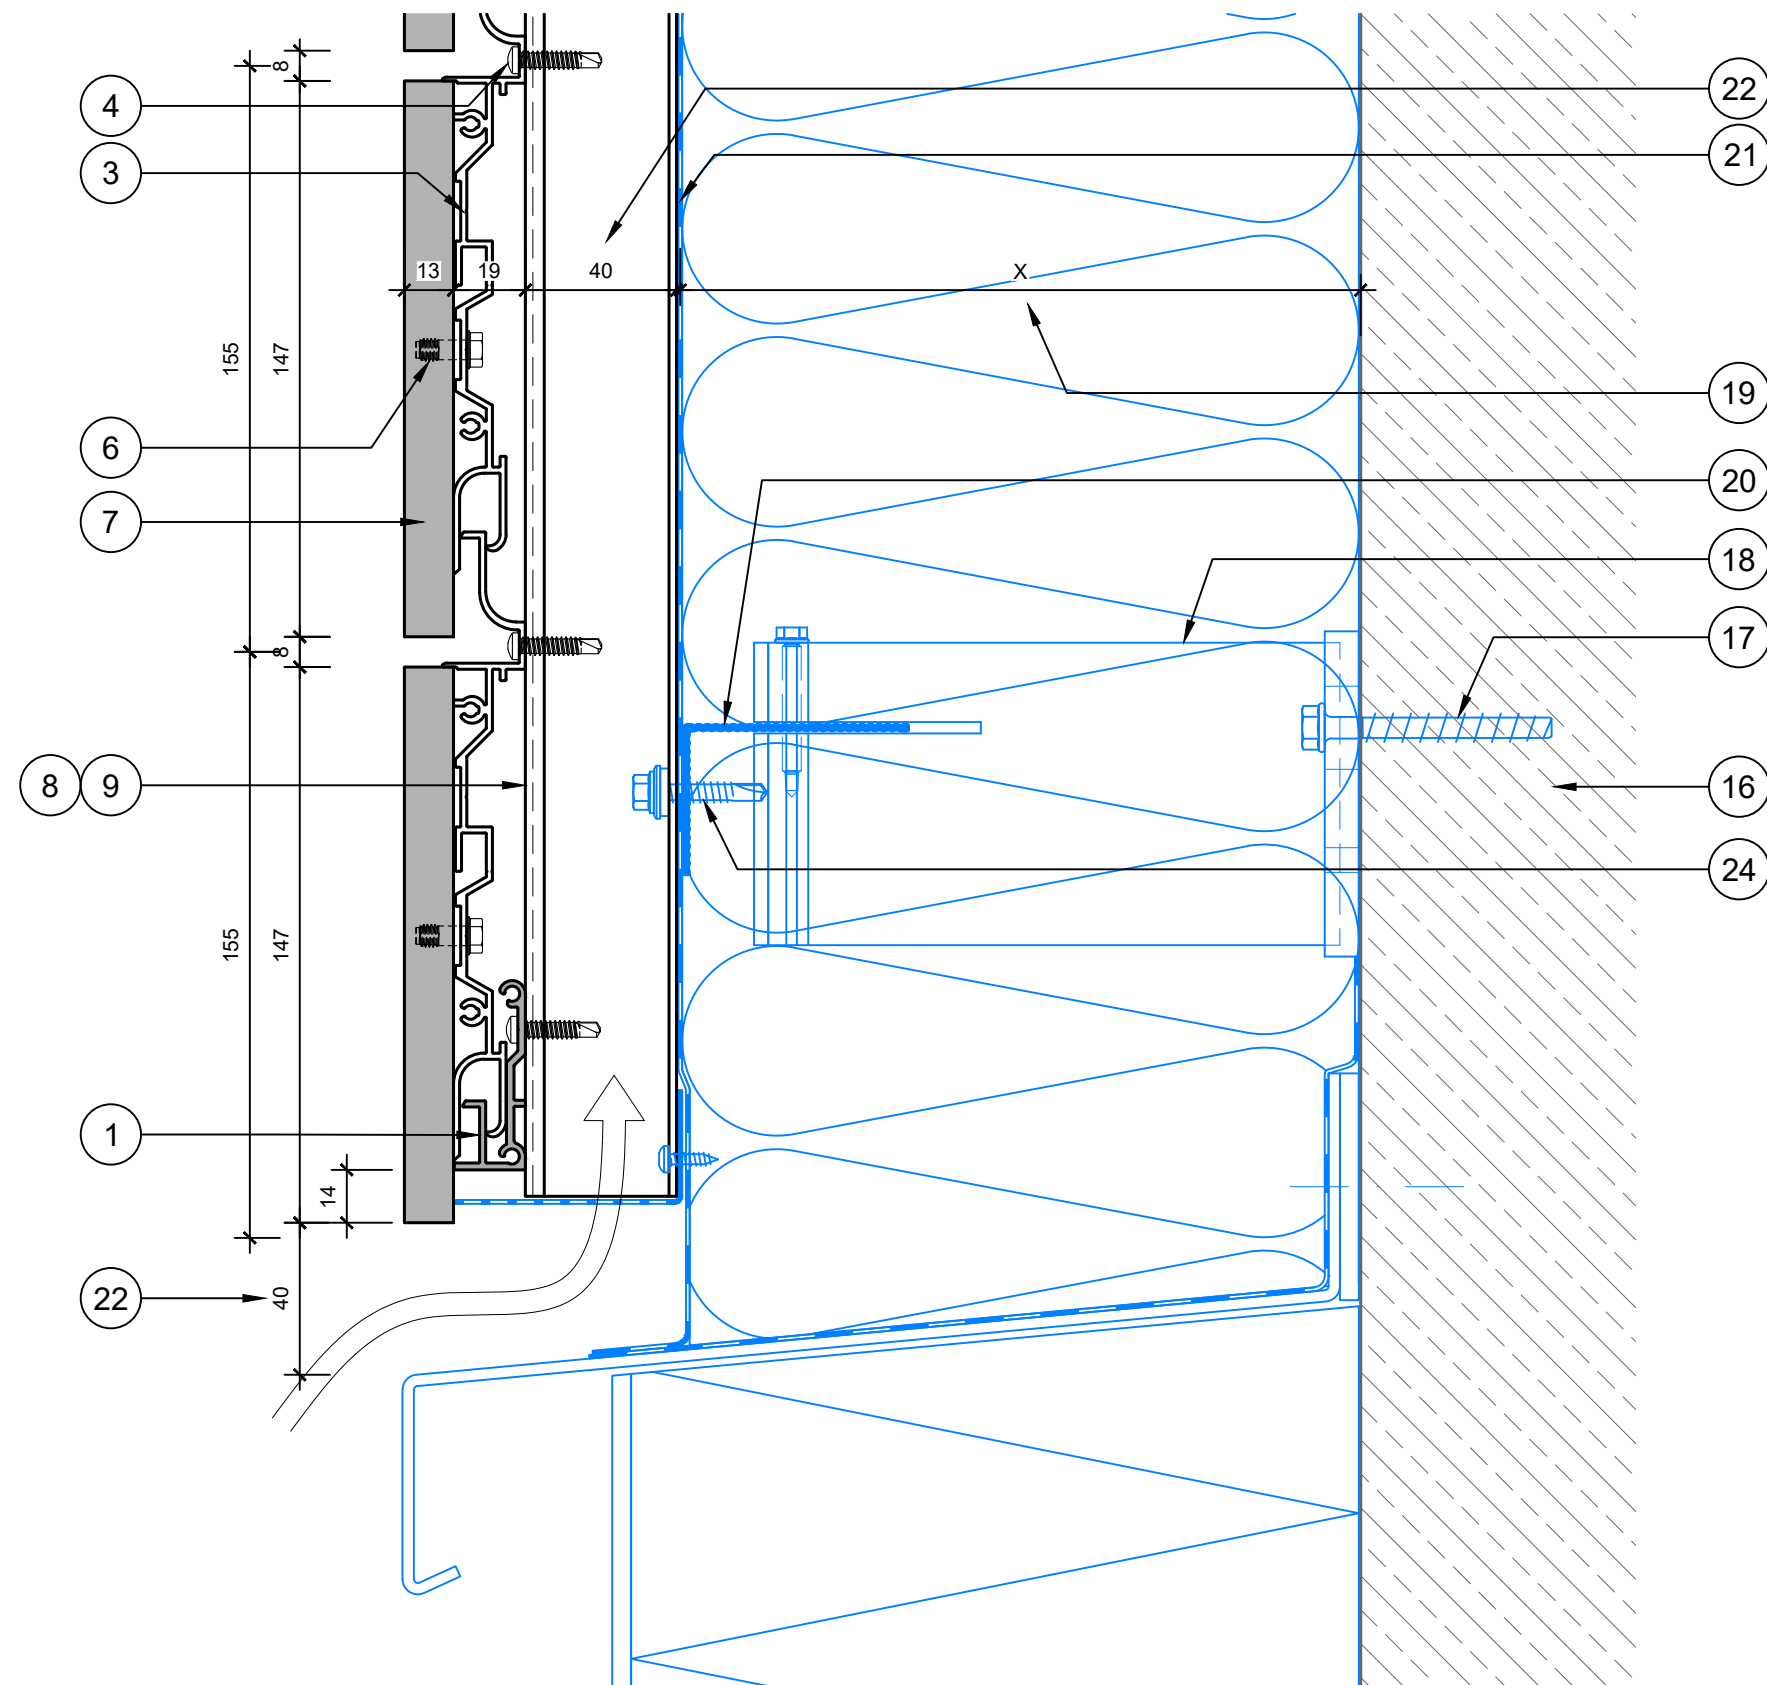


NOTE: These details have been worked out on the basis of standard market available fixing system in aluminium, it can be replaced by alternative systems (blue elements). Instead of the standardized aluminium substructure, also timber or steel substructure can be used to fulfill the project requirements.

HINWEIS: Die Details wurden auf Basis einer handelsüblichen Aluminiumunterkonstruktion ausgearbeitet, welche durch gleichwertige Produkte ersetzt werden können (blau eingefärbte Teile). Anstatt der standardisierten Aluminiumunterkonstruktion kann auch eine Holz- oder Stahlunterkonstruktion verwendet werden, wenn diese den Projektanspruch erfüllt.

REMARQUE: Ces détails ont été élaborés sur la base d'un système de fixation standard en aluminium disponible sur le marché, il peut être remplacé par des systèmes alternatifs (éléments en bleu). Au lieu de la sous-structure en aluminium normalisée, une sous-structure en bois ou en acier peut également être utilisée pour répondre aux exigences du projet

- Primary structure
Rohbau
Structure portante
- Substructure, not part of öko skin hidden.fix
Unterkonstruktion, nicht im Lieferumfang der öko skin hidden.fix
Structure sous-jacente, ne faisant pas partie de öko skin hidden.fix

hidden.fix.04		Drawing No. Plannummer		öko skin hidden.fix "horizontal"		Project Projekt	
1:2		Scale Maßstab		bottom detail		Drawing Content Planinhalt	
01		Revision No. Revision Nr.		Abschluss unten			
4/12		Page No. Seitenzahl		BFV		Created Erstellt	
				Lesjak		Approved Freigegeben	
				04.06.2019		Date Datum	
							

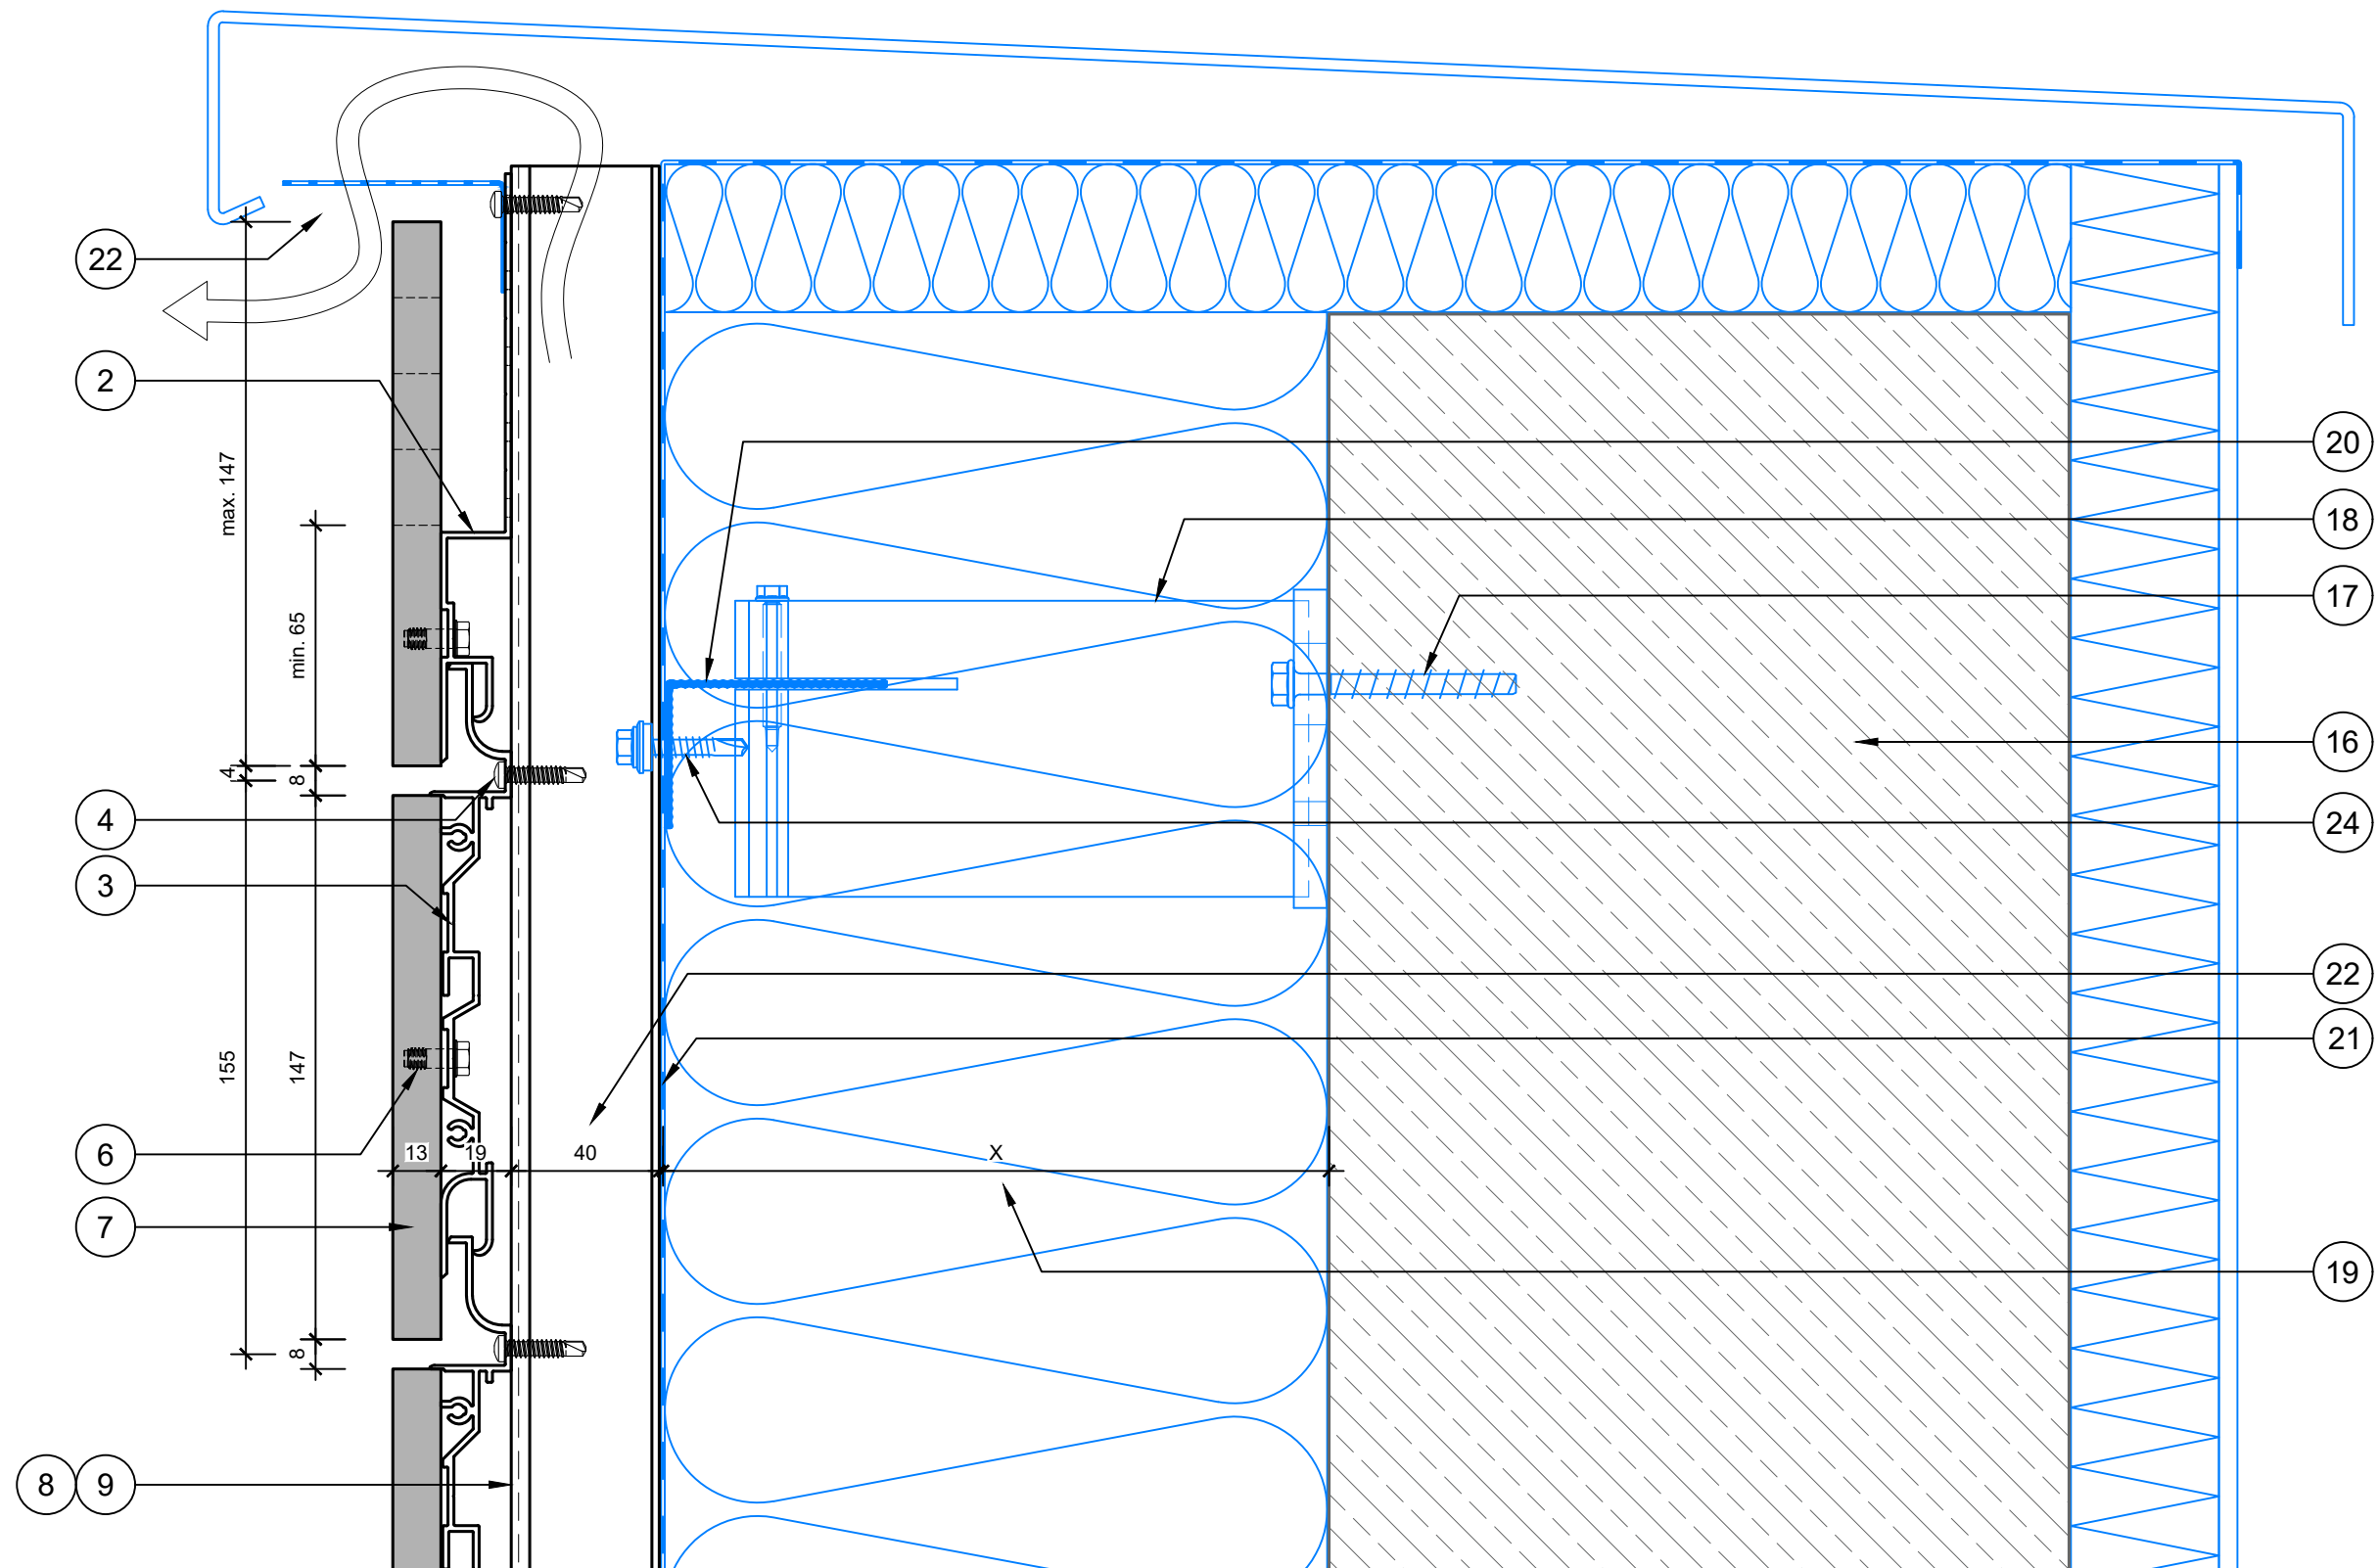

NOTE: These details have been worked out on the basis of standard market available fixing system in aluminium, it can be replaced by alternative systems (blue elements). Instead of the standardized aluminium substructure, also timber or steel substructure can be used to fulfill the project requirements.

HINWEIS: Die Details wurden auf Basis einer handelsüblichen Aluminiumunterkonstruktion ausgearbeitet, welche durch gleichwertige Produkte ersetzt werden können (blau eingefärbte Teile). Anstatt der standardisierten Aluminiumunterkonstruktion kann auch eine Holz- oder Stahlunterkonstruktion verwendet werden, wenn diese den Projektanspruch erfüllt.


REMARQUE: Ces détails ont été élaborés sur la base d'un système de fixation standard en aluminium disponible sur le marché, il peut être remplacé par des systèmes alternatifs (éléments en bleu). Au lieu de la sous-structure en aluminium normalisée, une sous-structure en bois ou en acier peut également être utilisée pour répondre aux exigences du projet

- Primary structure
Rohbau
Structure portante
- Substructure, not part of öko skin hidden.fix
Unterkonstruktion, nicht im Lieferumfang der öko skin hidden.fix
Structure sous-jacente, ne faisant pas partie de öko skin hidden.fix

hidden.fix.05	Drawing No. Plannummer	öko skin hidden.fix "horizontal"		Project Projekt
1:2	Scale Maßstab	top detail		Drawing Content Planinhalt
01	Revision No. Revision Nr.	Abschluss oben		
5/12	Page No. Seitenzahl	BFV	Created Erstellt Lesjak	Approved Freigegeben 04.06.2019
				Date Datum



RIEDER

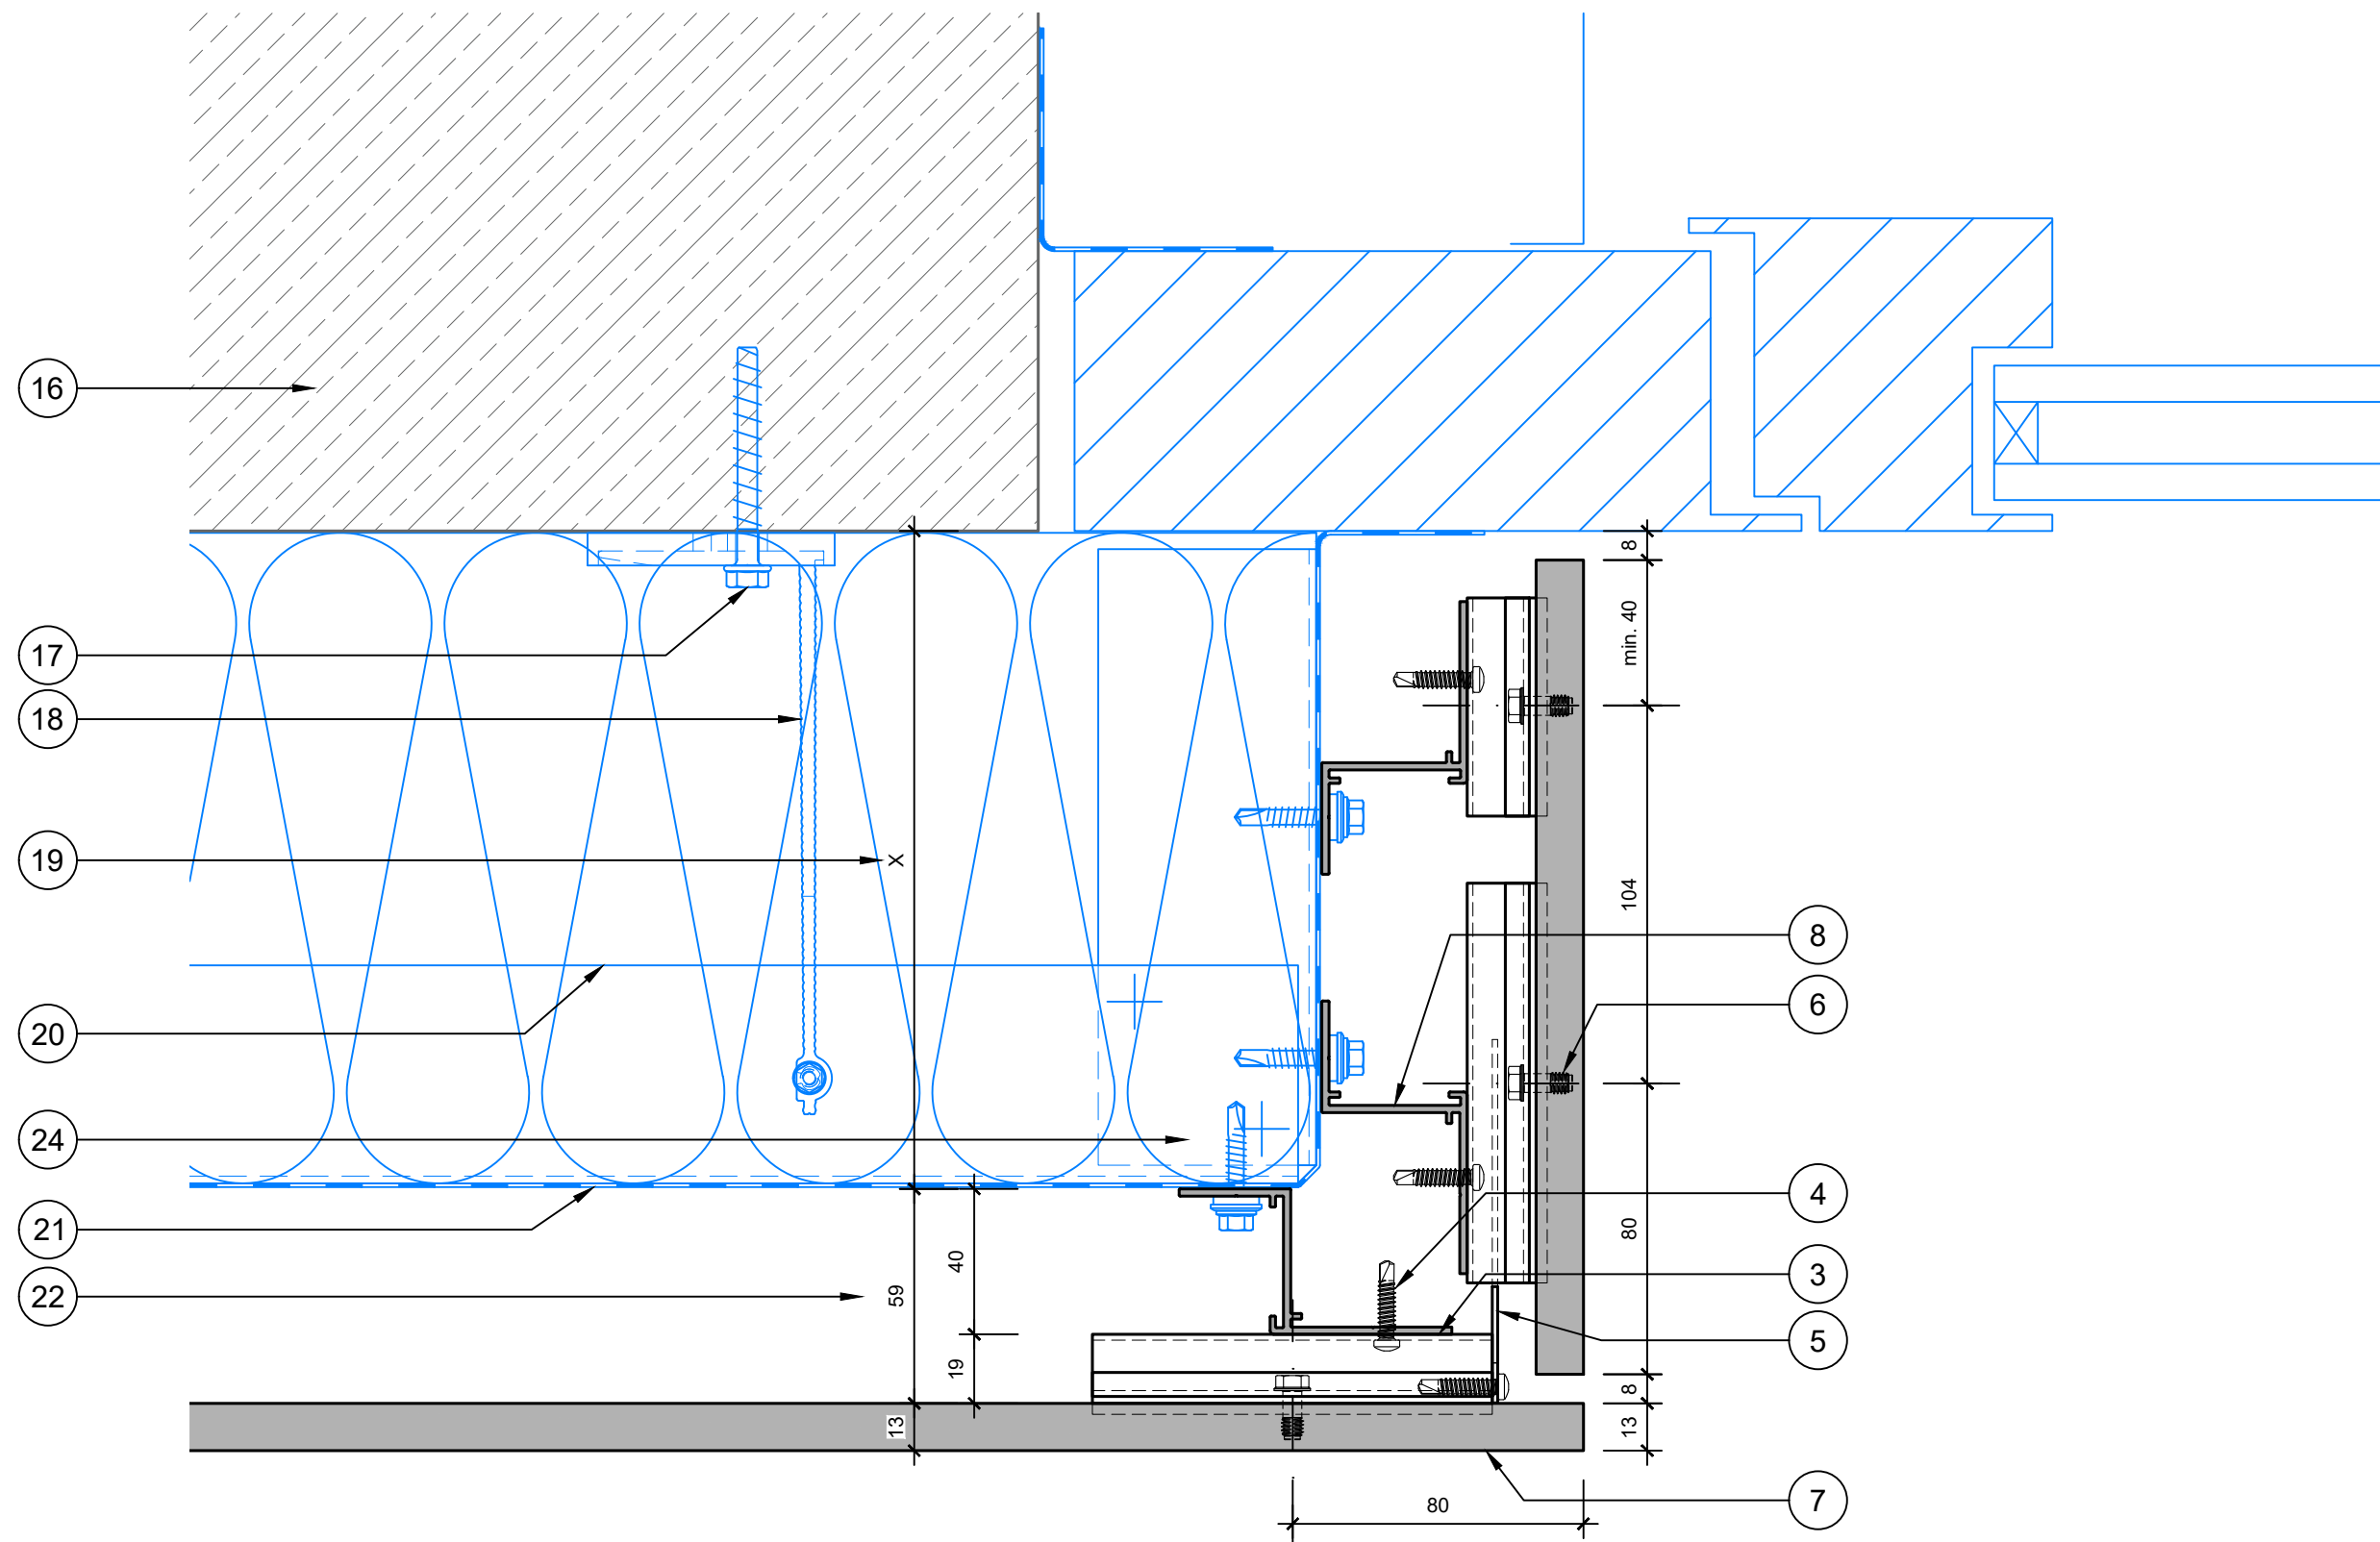


NOTE: These details have been worked out on the basis of standard market available fixing system in aluminium, it can be replaced by alternative systems (blue elements). Instead of the standardized aluminium substructure, also timber or steel substructure can be used to fulfill the project requirements.

HINWEIS: Die Details wurden auf Basis einer handelsüblichen Aluminiumunterkonstruktion ausgearbeitet, welche durch gleichwertige Produkte ersetzt werden können (blau eingefärbte Teile). Anstatt der standardisierten Aluminiumunterkonstruktion kann auch eine Holz- oder Stahlunterkonstruktion verwendet werden, wenn diese den Projektanspruch erfüllt.

REMARQUE: Ces détails ont été élaborés sur la base d'un système de fixation standard en aluminium disponible sur le marché, il peut être remplacé par des systèmes alternatifs (éléments en bleu). Au lieu de la sous-structure en aluminium normalisée, une sous-structure en bois ou en acier peut également être utilisée pour répondre aux exigences du projet

- Primary structure
Rohbau
Structure portante
- Substructure, not part of öko skin hidden.fix
Unterkonstruktion, nicht im Lieferumfang der öko skin hidden.fix
Structure sous-jacente, ne faisant pas partie de öko skin hidden.fix

hidden.fix.06	Drawing No. Plannummer	öko skin hidden.fix "horizontal"	Project Projekt		
1:2	Scale Maßstab	H-section at window / door Abschluss Fenster / Tür seitlich			Drawing Content Planinhalt
01	Revision No. Revision Nr.				
6/12	Page No. Seitenzahl				
		Created Erstellt	Approved Freigegeben	Date Datum	
		Lesjak	04.06.2019		RIEDER

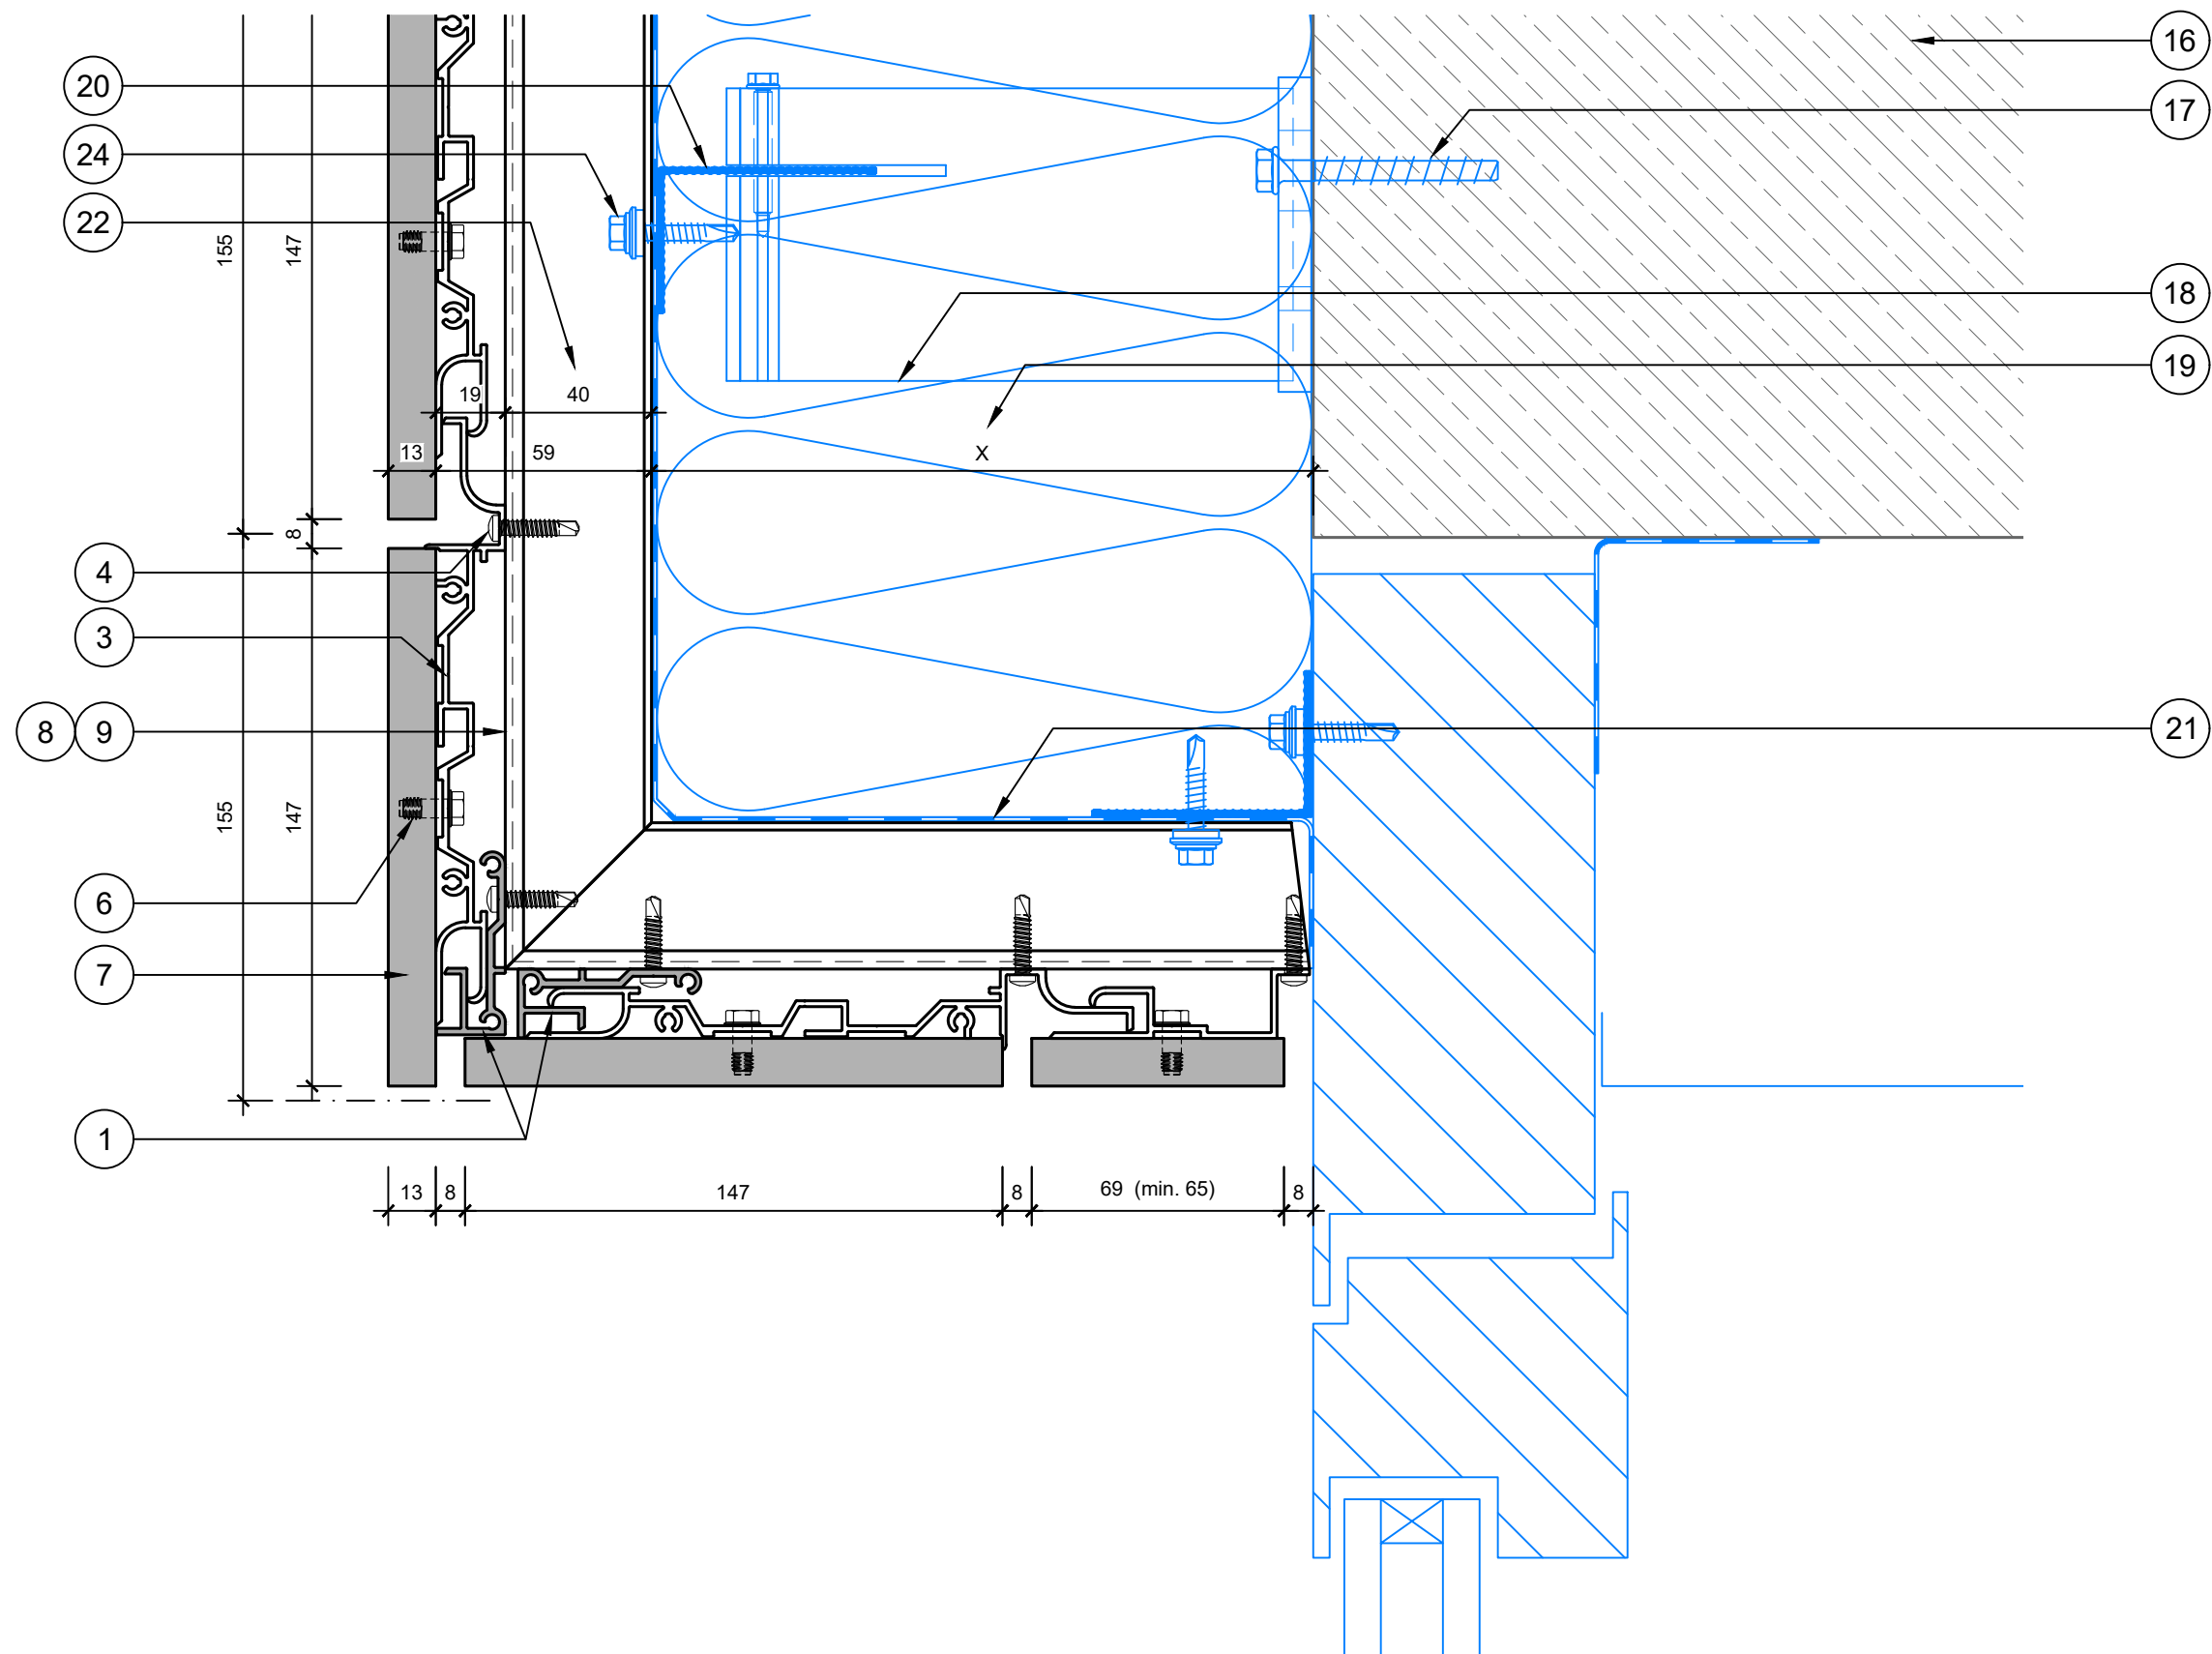


NOTE: These details have been worked out on the basis of standard market available fixing system in aluminium, it can be replaced by alternative systems (blue elements). Instead of the standardized aluminium substructure, also timber or steel substructure can be used to fulfill the project requirements.

HINWEIS: Die Details wurden auf Basis einer handelsüblichen Aluminiumunterkonstruktion ausgearbeitet, welche durch gleichwertige Produkte ersetzt werden können (blau eingefärbte Teile). Anstatt der standardisierten Aluminiumunterkonstruktion kann auch eine Holz- oder Stahlunterkonstruktion verwendet werden, wenn diese den Projektanspruch erfüllt.

REMARQUE: Ces détails ont été élaborés sur la base d'un système de fixation standard en aluminium disponible sur le marché, il peut être remplacé par des systèmes alternatifs (éléments en bleu). Au lieu de la sous-structure en aluminium normalisée, une sous-structure en bois ou en acier peut également être utilisée pour répondre aux exigences du projet

- Primary structure
Rohbau
Structure portante
- Substructure, not part of öko skin hidden.fix
Unterkonstruktion, nicht im Lieferumfang der öko skin hidden.fix
Structure sous-jacente, ne faisant pas partie de öko skin hidden.fix

hidden.fix.07	Drawing No. Plannummer	öko skin hidden.fix "horizontal"	Project Projekt					
1:2	Scale Maßstab	V-section at top of window Abschluss Fenster oben			Drawing Content Planinhalt			
01	Revision No. Revision Nr.							
7/12	Page No. Seitenzahl							
		BFV	Created Erstellt	Lesjak	Approved Freigegeben	04.06.2019	Date Datum	

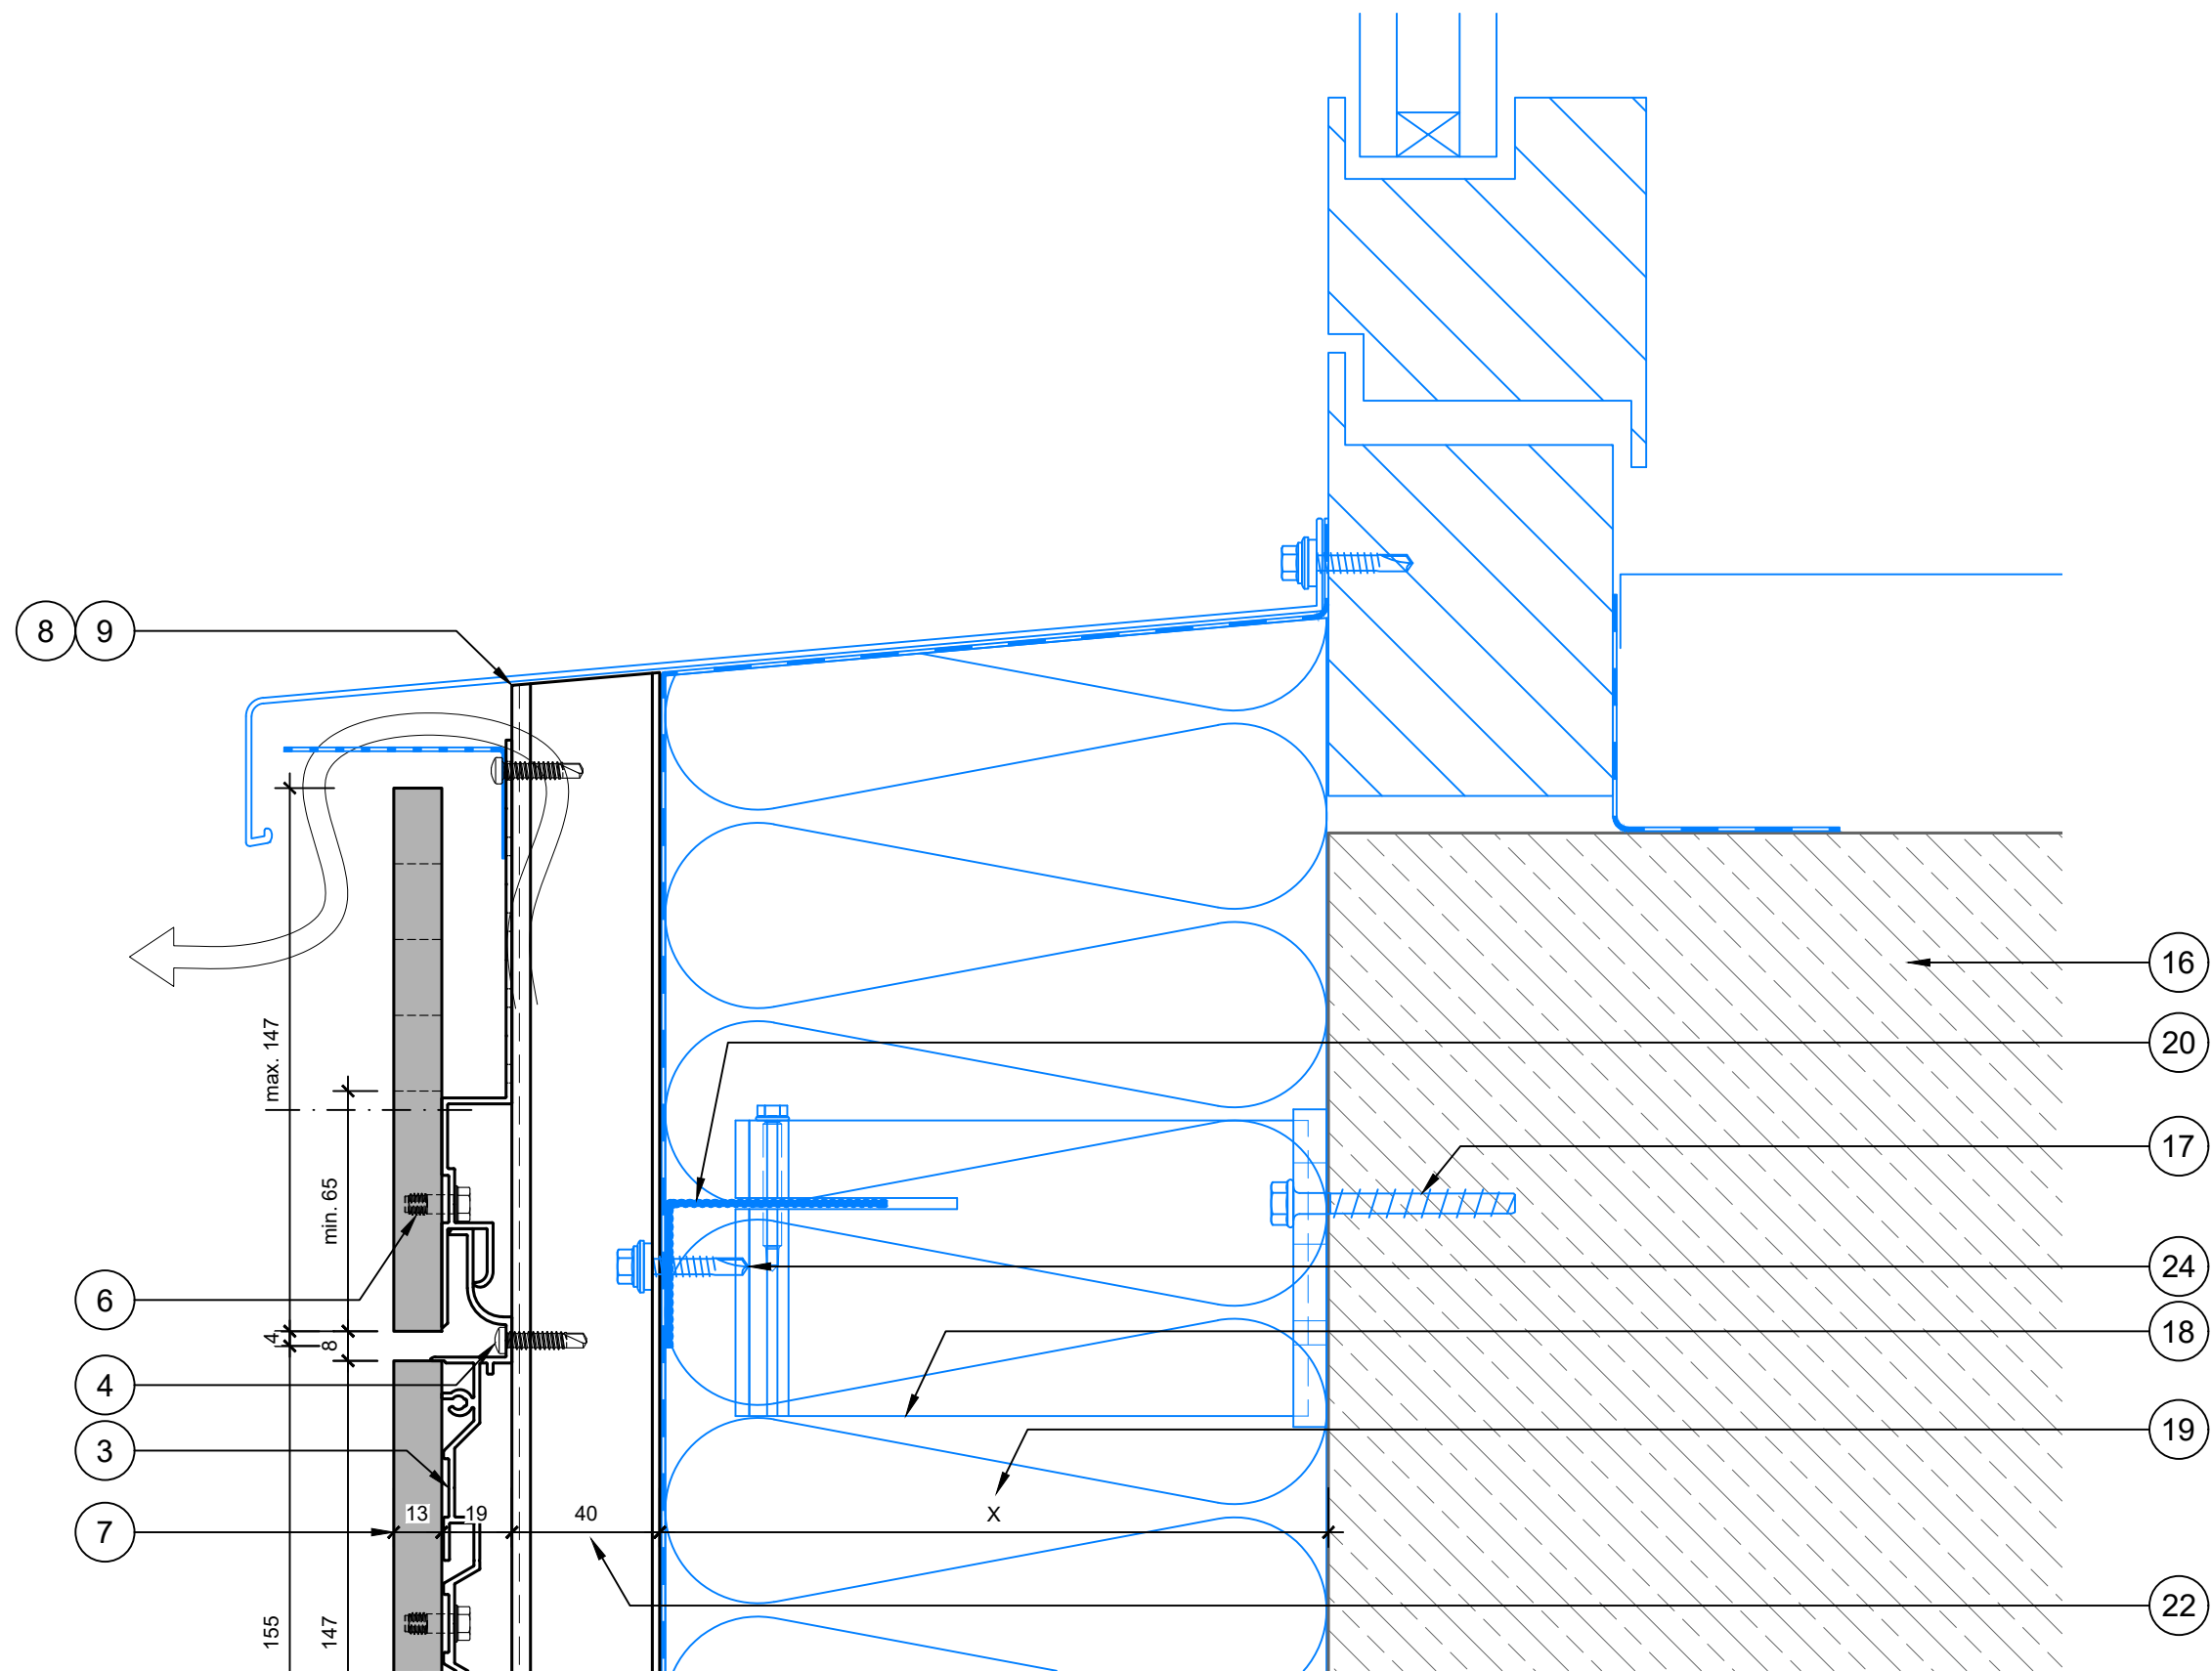


NOTE: These details have been worked out on the basis of standard market available fixing system in aluminium, it can be replaced by alternative systems (blue elements). Instead of the standardized aluminium substructure, also timber or steel substructure can be used to fulfill the projekt requirements.

HINWEIS: Die Details wurden auf Basis einer handelsüblichen Aluminiumunterkonstruktion ausgearbeitet, welche durch gleichwertige Produkte ersetzt werden können (blau eingefärbte Teile). Anstatt der standardisierten Aluminiumunterkonstruktion kann auch eine Holz- oder Stahlunterkonstruktion verwendet werden, wenn diese den Projektanspruch erfüllt.

REMARQUE: Ces détails ont été élaborés sur la base d'un système de fixation standard en aluminium disponible sur le marché, il peut être remplacé par des systèmes alternatifs (éléments en bleu). Au lieu de la sous-structure en aluminium normalisée, une sous-structure en bois ou en acier peut également être utilisée pour répondre aux exigences du projet

- Primary structure
Rohbau
Structure portante
- Substructure, not part of öko skin hidden.fix
Unterkonstruktion, nicht im Lieferumfang der öko skin hidden.fix
Structure sous-jacente, ne faisant pas partie de öko skin hidden.fix

hidden.fix.08	Drawing No. Plannummer	öko skin hidden.fix "horizontal"	Project Projekt
1:2	Scale Maßstab	V-section at window sill Abschluss Fenster unten	Drawing Content Planinhalt
01	Revision No. Revision Nr.		
8/12	Page No. Seitenzahl	BFV	Created Erstellt
		Lesjak	Approved Freigegeben
		04.06.2019	Date Datum
			RIEDER

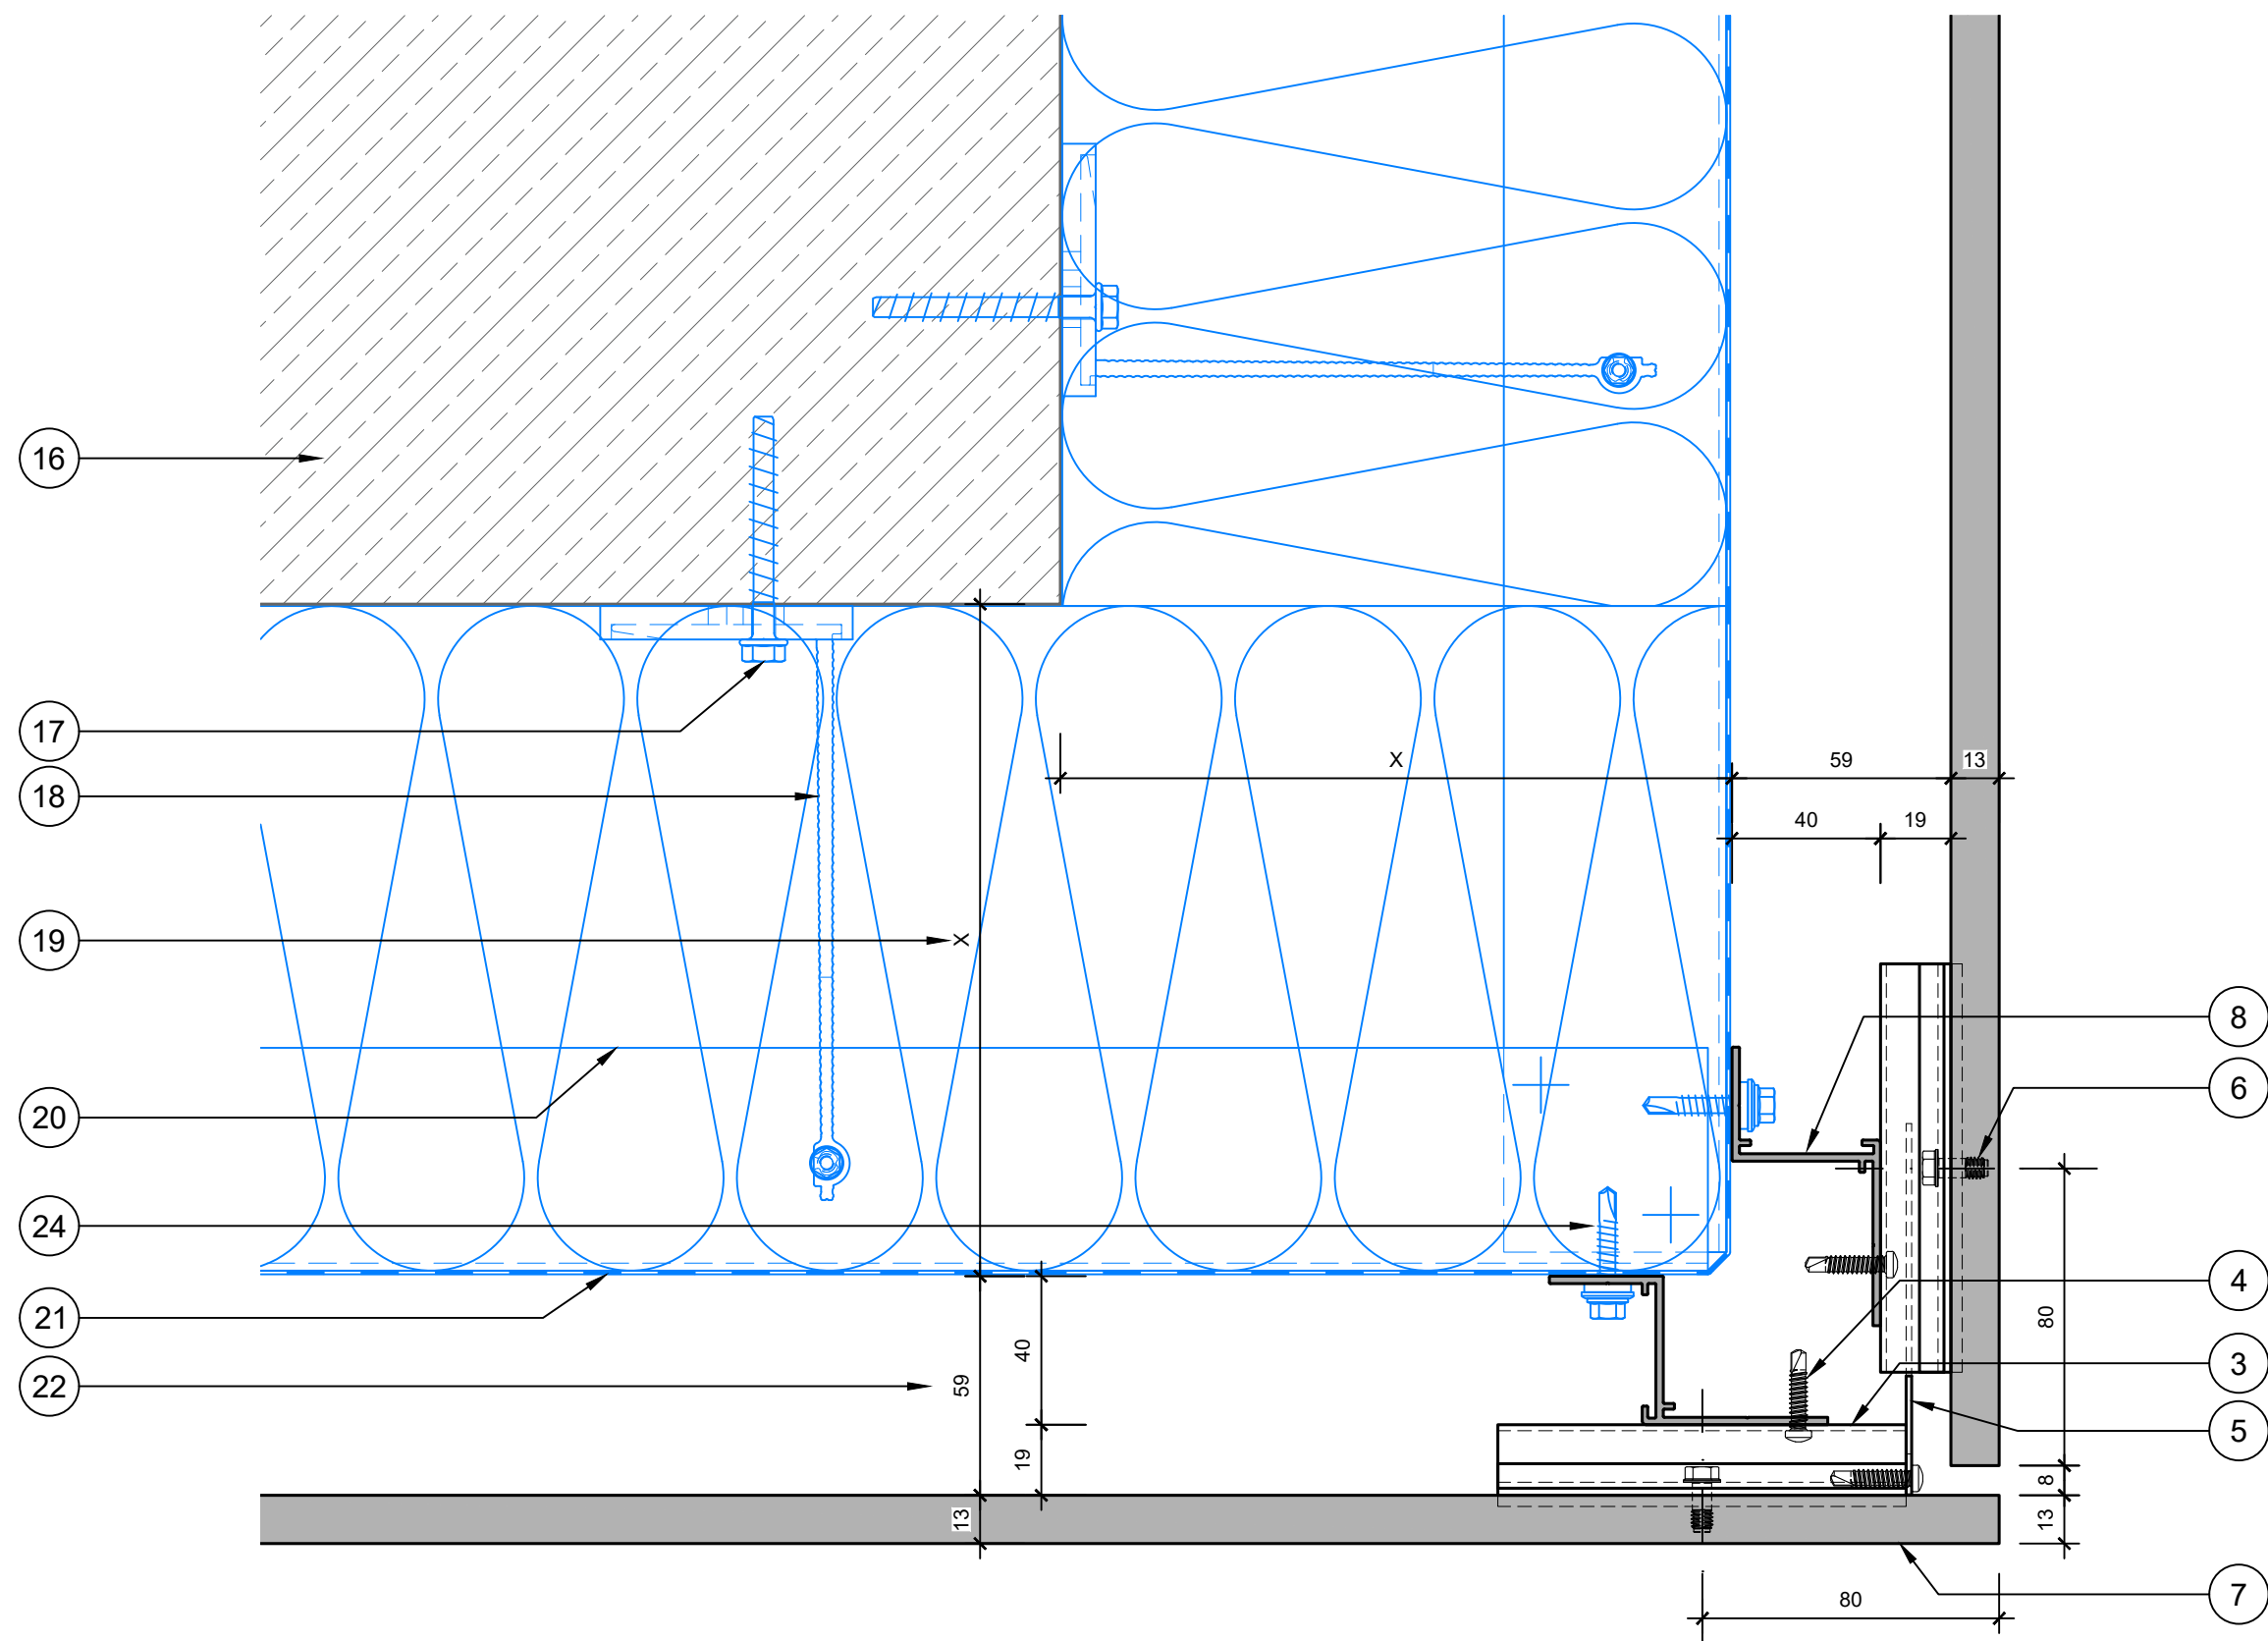


NOTE: These details have been worked out on the basis of standard market available fixing system in aluminium, it can be replaced by alternative systems (blue elements). Instead of the standardized aluminium substructure, also timber or steel substructure can be used to fulfill the project requirements.

HINWEIS: Die Details wurden auf Basis einer handelsüblichen Aluminiumunterkonstruktion ausgearbeitet, welche durch gleichwertige Produkte ersetzt werden können (blau eingefärbte Teile). Anstatt der standardisierten Aluminiumunterkonstruktion kann auch eine Holz- oder Stahlunterkonstruktion verwendet werden, wenn diese den Projektanspruch erfüllt.

REMARQUE: Ces détails ont été élaborés sur la base d'un système de fixation standard en aluminium disponible sur le marché, il peut être remplacé par des systèmes alternatifs (éléments en bleu). Au lieu de la sous-structure en aluminium normalisée, une sous-structure en bois ou en acier peut également être utilisée pour répondre aux exigences du projet

- Primary structure
Rohbau
Structure portante
- Substructure, not part of öko skin hidden.fix
Unterkonstruktion, nicht im Lieferumfang der öko skin hidden.fix
Structure sous-jacente, ne faisant pas partie de öko skin hidden.fix

hidden.fix.09	Drawing No. Plannummer	öko skin hidden.fix "horizontal"	Project Projekt					
1:2	Scale Maßstab	H-section at outside corner	Drawing Content Planinhalt					
01	Revision No. Revision Nr.	Außeneck						
9/12	Page No. Seitenzahl	BFV						
		Created Erstellt	Lesjak	Approved Freigegeben	04.06.2019	Date Datum		

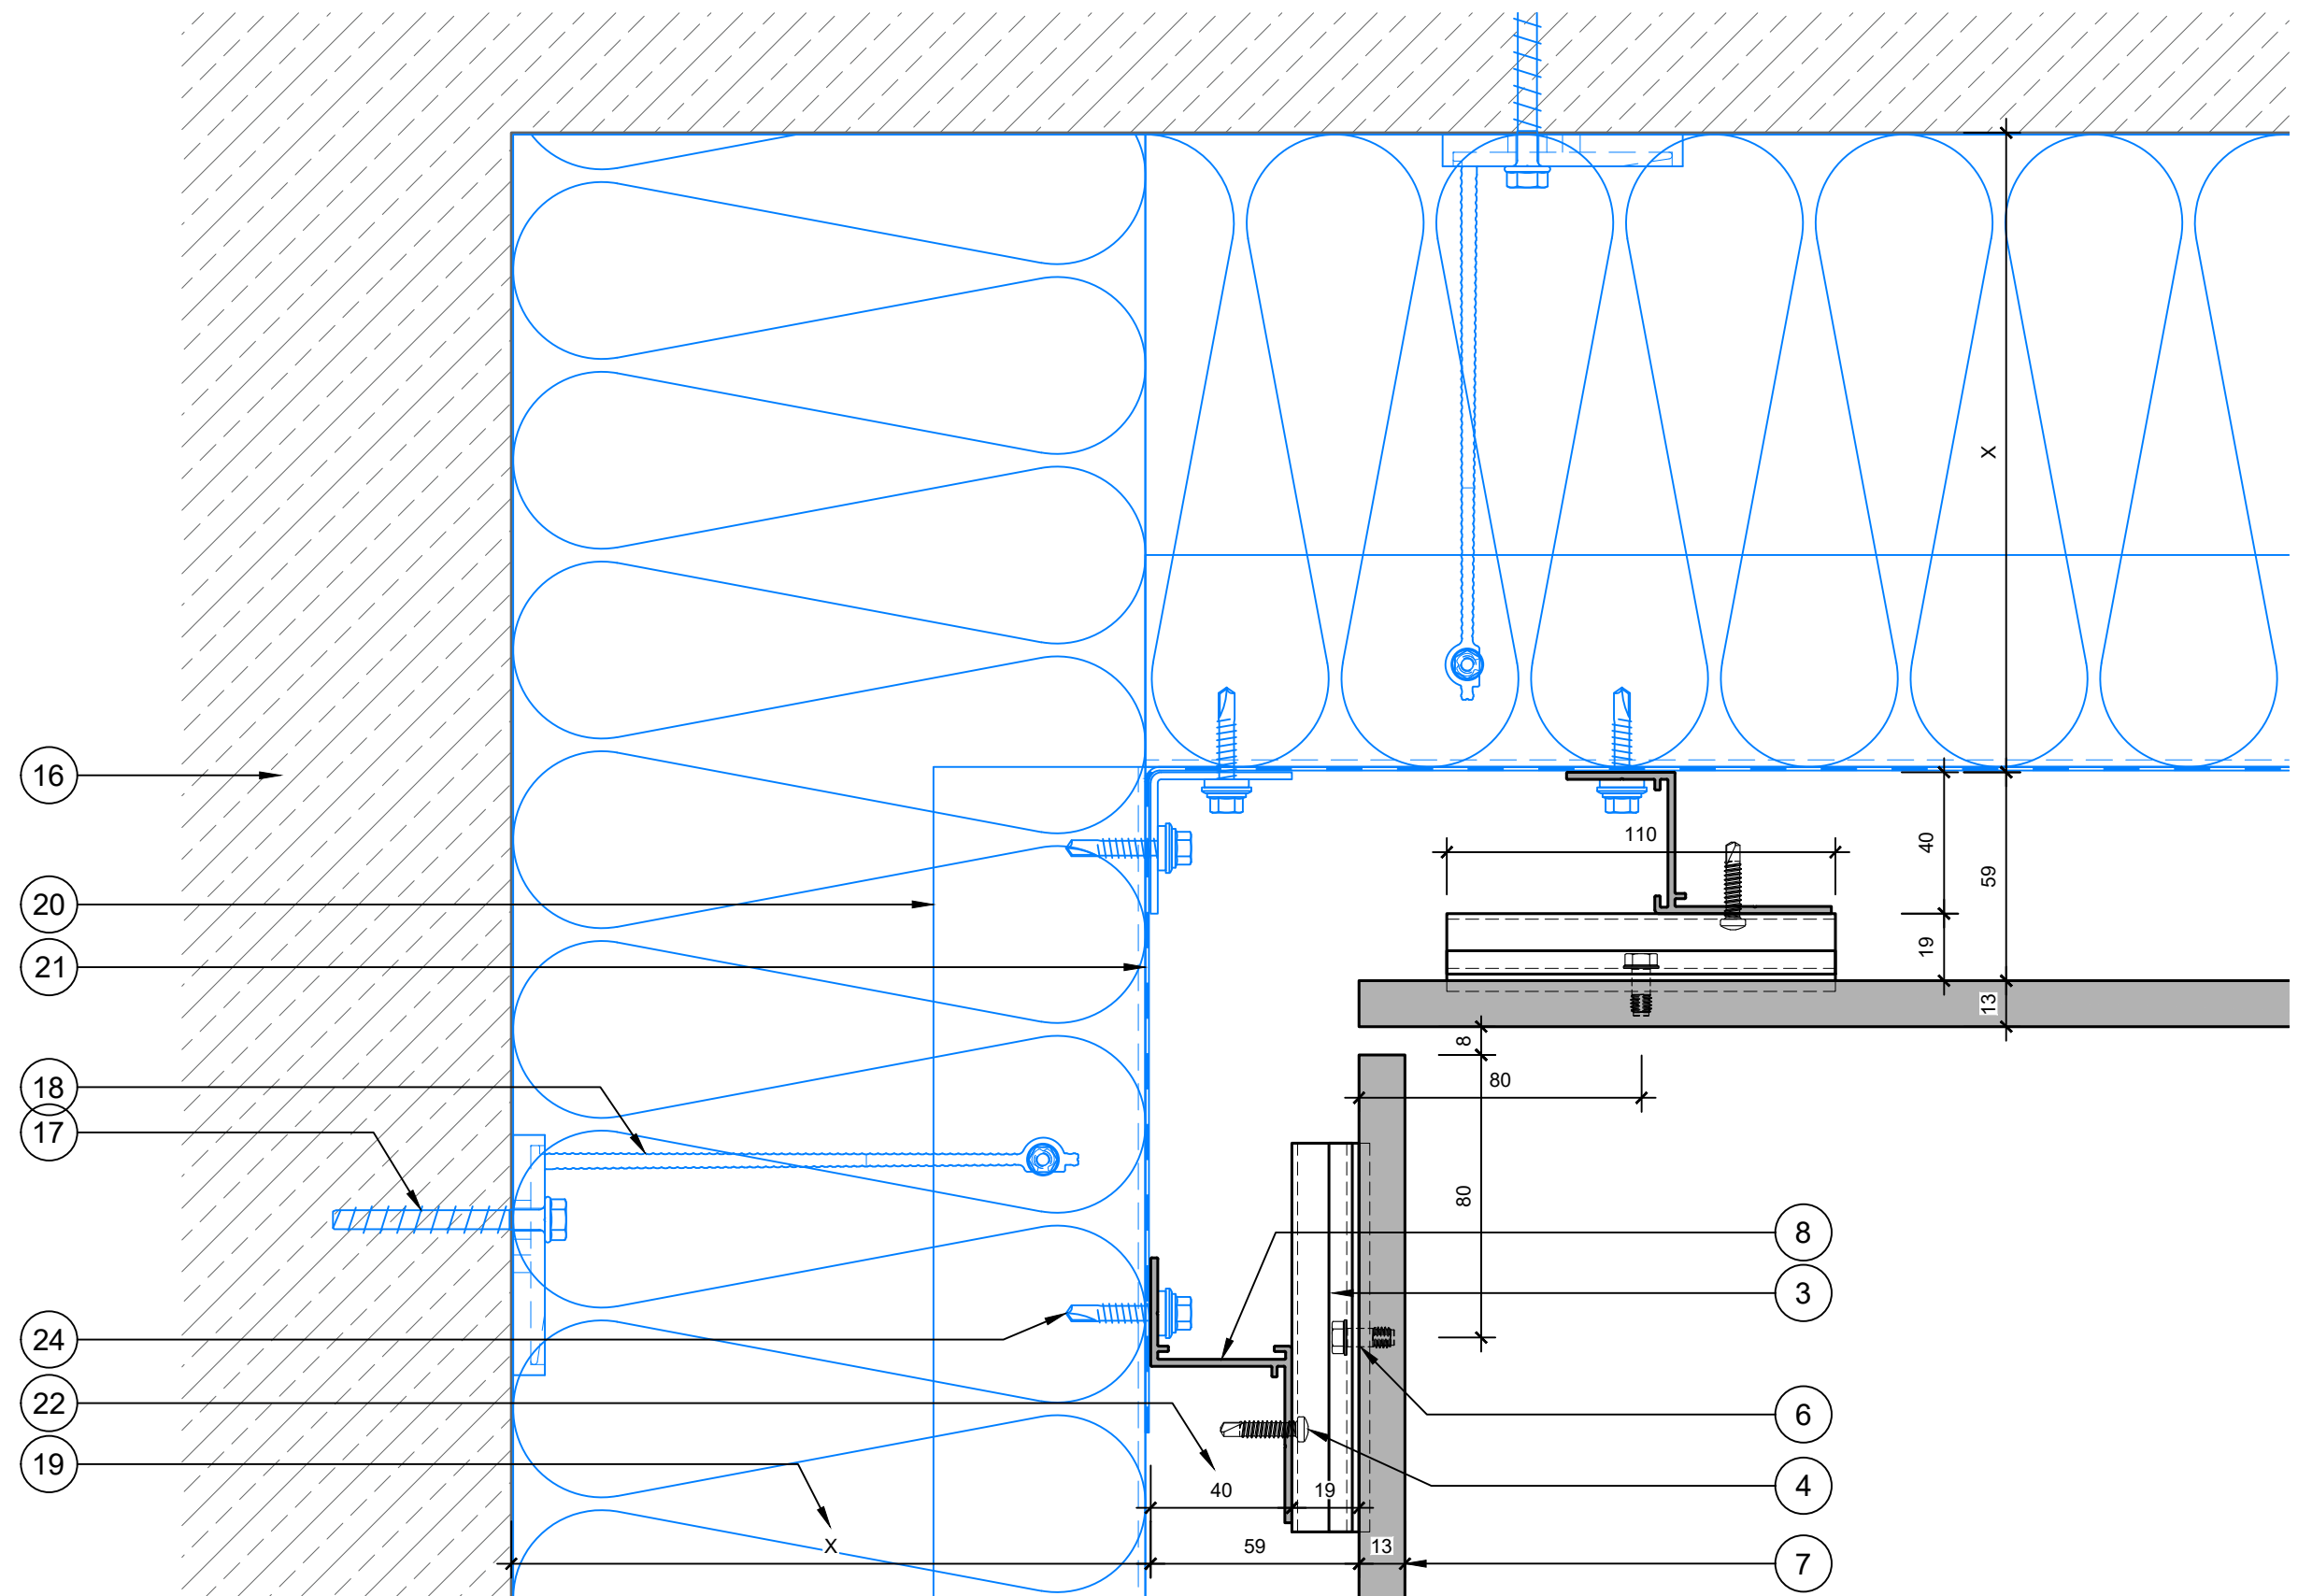


NOTE: These details have been worked out on the basis of standard market available fixing system in aluminium, it can be replaced by alternative systems (blue elements). Instead of the standardized aluminium substructure, also timber or steel substructure can be used to fulfill the project requirements.

HINWEIS: Die Details wurden auf Basis einer handelsüblichen Aluminiumunterkonstruktion ausgearbeitet, welche durch gleichwertige Produkte ersetzt werden können (blau eingefärbte Teile). Anstatt der standardisierten Aluminiumunterkonstruktion kann auch eine Holz- oder Stahlunterkonstruktion verwendet werden, wenn diese den Projektanspruch erfüllt.

REMARQUE: Ces détails ont été élaborés sur la base d'un système de fixation standard en aluminium disponible sur le marché, il peut être remplacé par des systèmes alternatifs (éléments en bleu). Au lieu de la sous-structure en aluminium normalisée, une sous-structure en bois ou en acier peut également être utilisée pour répondre aux exigences du projet

- Primary structure
Rohbau
Structure portante
- Substructure, not part of öko skin hidden.fix
Unterkonstruktion, nicht im Lieferumfang der öko skin hidden.fix
Structure sous-jacente, ne faisant pas partie de öko skin hidden.fix

hidden.fix.10		Drawing No. Plannummer		öko skin hidden.fix "horizontal"		Project Projekt	
1:2		Scale Maßstab		H-section at insidecorner		Drawing Content Planinhalt	
01		Revision No. Revision Nr.		Inneneck			
10/12		Page No. Seitenzahl		BFV		Created Erstellt	
				Lesjak		Approved Freigegeben	
						04.06.2019	
						Date Datum	
							

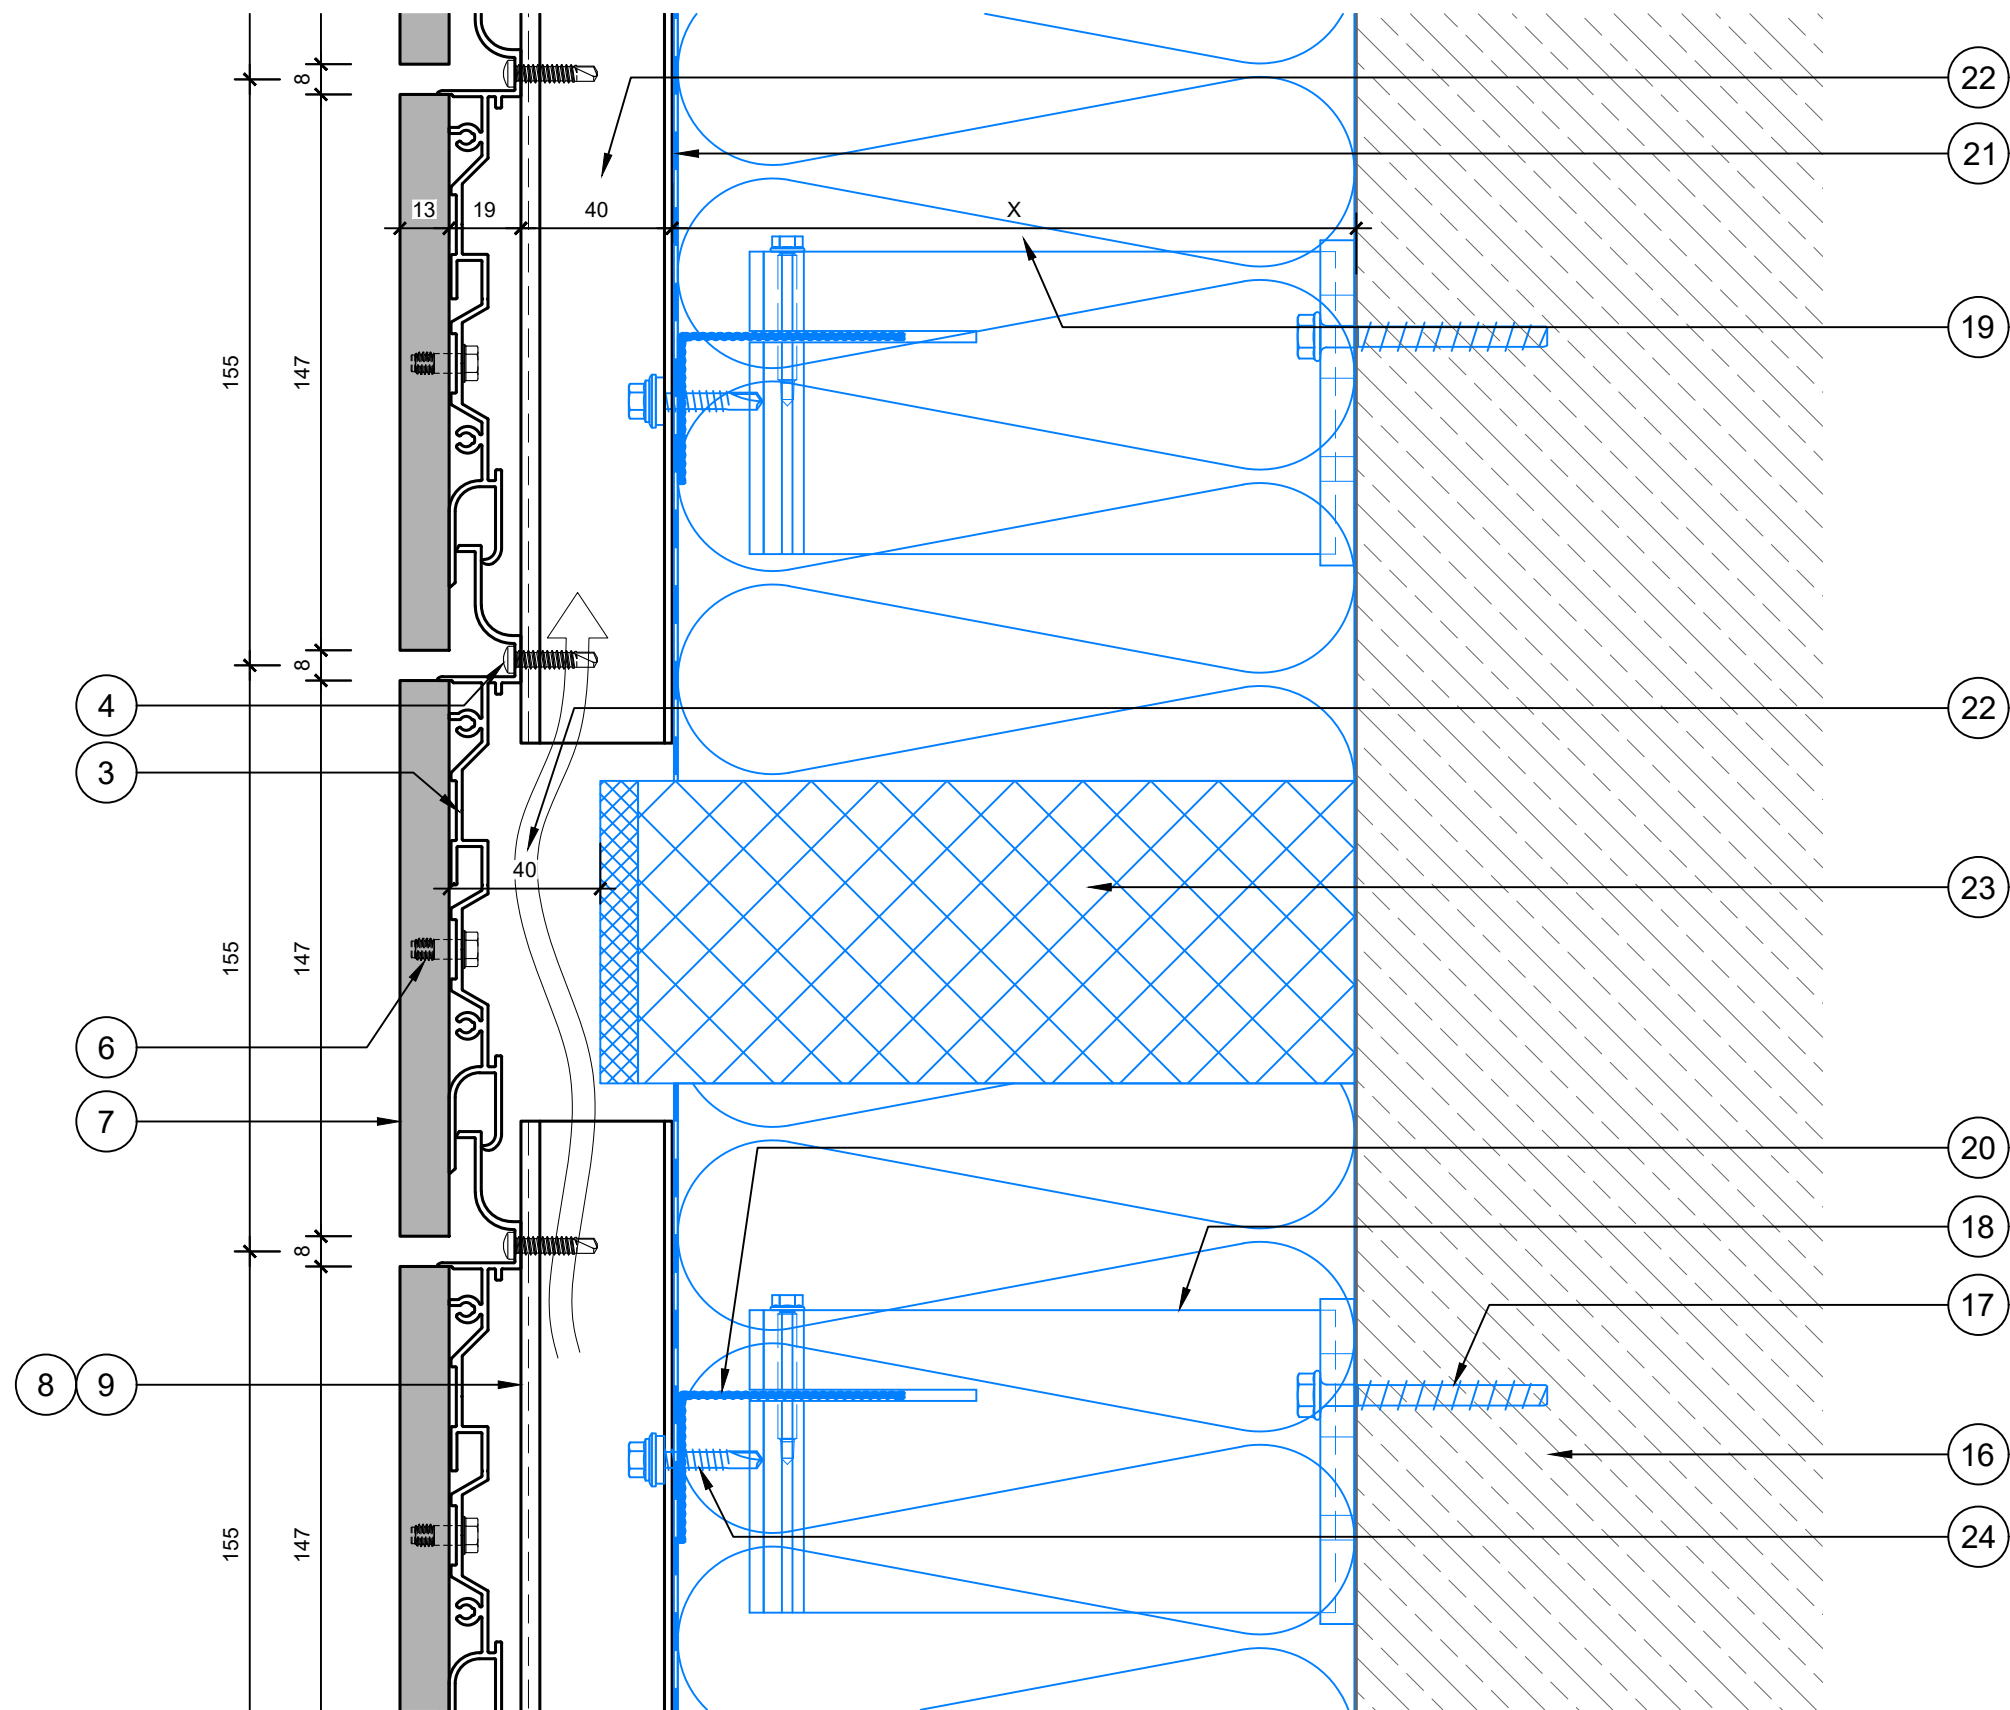


NOTE: These details have been worked out on the basis of standard market available fixing system in aluminium, it can be replaced by alternative systems (blue elements). Instead of the standardized aluminium substructure, also timber or steel substructure can be used to fulfill the projekt requirements.

HINWEIS: Die Details wurden auf Basis einer handelsüblichen Aluminiumunterkonstruktion ausgearbeitet, welche durch gleichwertige Produkte ersetzt werden können (blau eingefärbte Teile). Anstatt der standardisierten Aluminiumunterkonstruktion kann auch eine Holz- oder Stahlunterkonstruktion verwendet werden, wenn diese den Projektanspruch erfüllt.

REMARQUE: Ces détails ont été élaborés sur la base d'un système de fixation standard en aluminium disponible sur le marché, il peut être remplacé par des systèmes alternatifs (éléments en bleu). Au lieu de la sous-structure en aluminium normalisée, une sous-structure en bois ou en acier peut également être utilisée pour répondre aux exigences du projet

- Primary structure
Rohbau
Structure portante
- Substructure, not part of öko skin hidden.fix
Unterkonstruktion, nicht im Lieferumfang der öko skin hidden.fix
Structure sous-jacente, ne faisant pas partie de öko skin hidden.fix

hidden.fix.11		Drawing No. Plannummer		öko skin hidden.fix "horizontal"		Project Projekt	
1:2		Scale Maßstab		V-section at cavity closer		Drawing Content Planinhalt	
01		Revision No. Revision Nr.		Brandsperr horizontal			
11/12		Page No. Seitenzahl		BFV		Created Erstellt	
				Lesjak		Approved Freigegeben	
						04.06.2019	
						Date Datum	
						RIEDER	

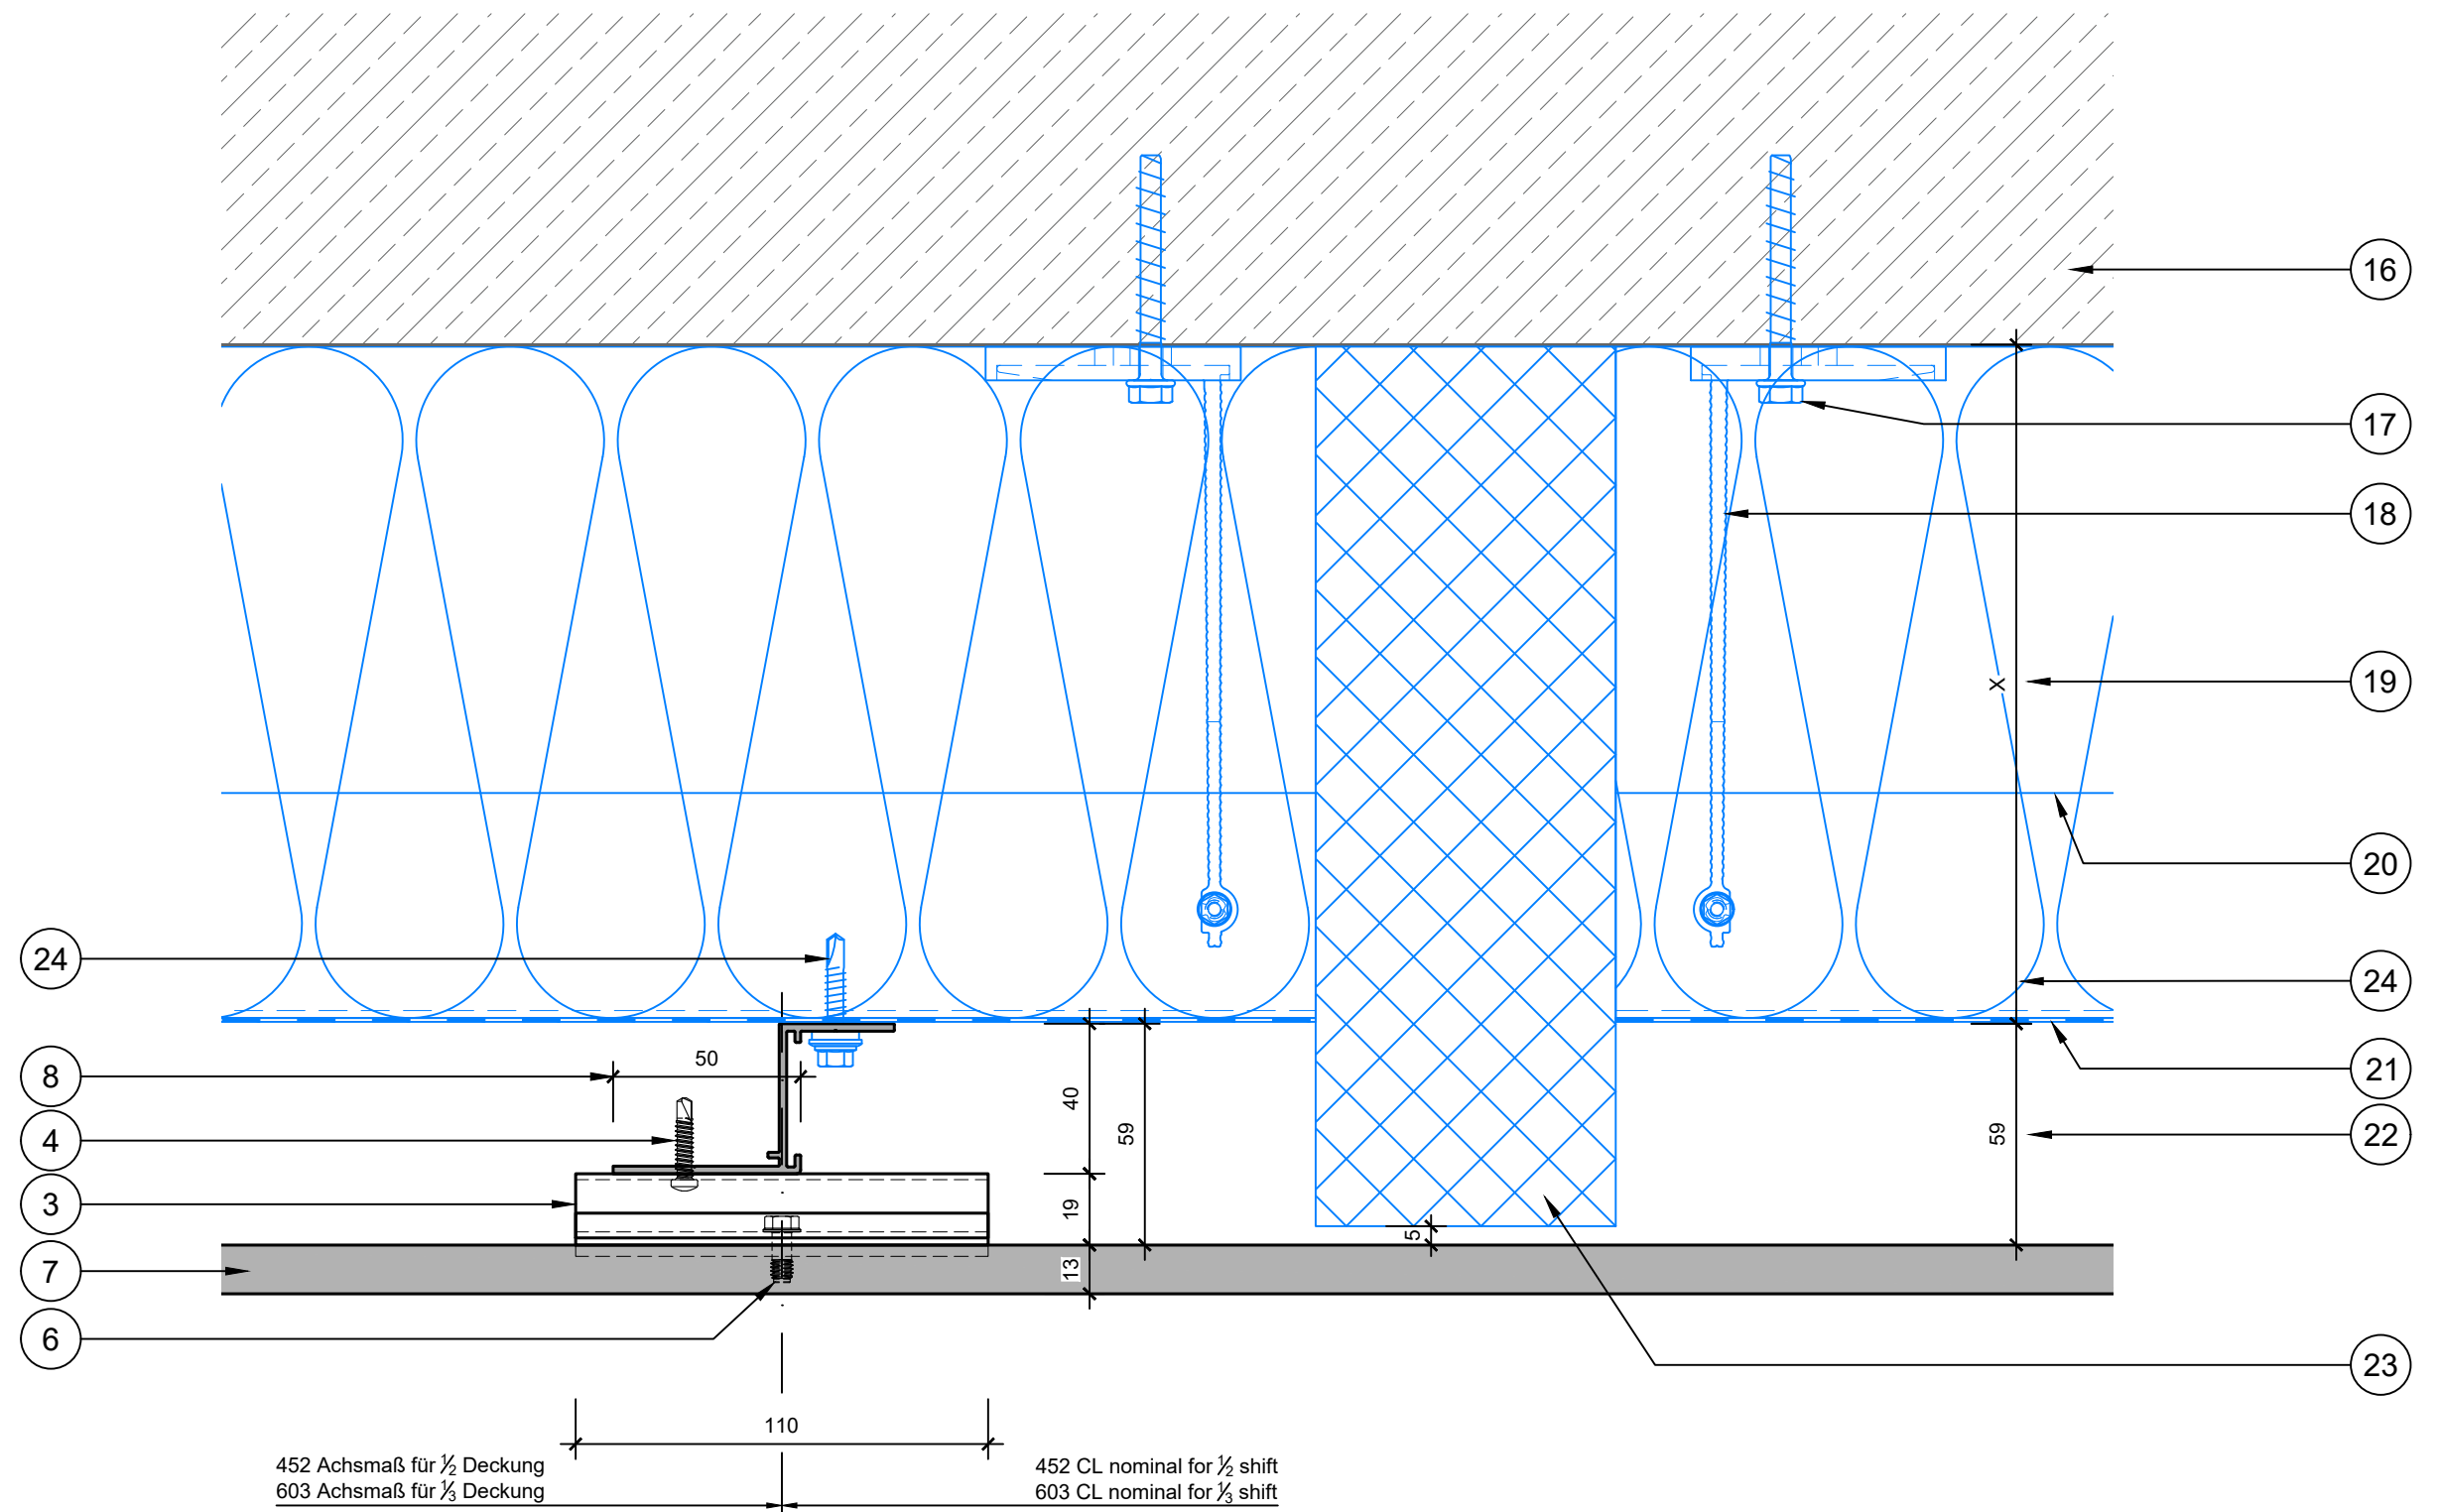

NOTE: These details have been worked out on the basis of standard market available fixing system in aluminium, it can be replaced by alternative systems (blue elements). Instead of the standardized aluminium substructure, also timber or steel substructure can be used to fulfill the project requirements.

HINWEIS: Die Details wurden auf Basis einer handelsüblichen Aluminiumunterkonstruktion ausgearbeitet, welche durch gleichwertige Produkte ersetzt werden können (blau eingefärbte Teile). Anstatt der standardisierten Aluminiumunterkonstruktion kann auch eine Holz- oder Stahlunterkonstruktion verwendet werden, wenn diese den Projektanspruch erfüllt.

REMARQUE: Ces détails ont été élaborés sur la base d'un système de fixation standard en aluminium disponible sur le marché, il peut être remplacé par des systèmes alternatifs (éléments en bleu). Au lieu de la sous-structure en aluminium normalisée, une sous-structure en bois ou en acier peut également être utilisée pour répondre aux exigences du projet

	Primary structure Rohbau Structure portante
	Substructure, not part of öko skin hidden.fix Unterkonstruktion, nicht im Lieferumfang der öko skin hidden.fix Structure sous-jacente, ne faisant pas partie de öko skin hidden.fix

hidden.fix.12	Drawing No. Plannummer	öko skin hidden.fix "horizontal"	Project Projekt
1:2	Scale Maßstab	H-section at cavity closer Brandsperrwand vertikal	Drawing Content Planinhalt
01	Revision No. Revision Nr.		
12/12	Page No. Seitenzahl	BFV	Created Erstellt
		Lesjak	Approved Freigegeben
		04.06.2019	Date Datum